


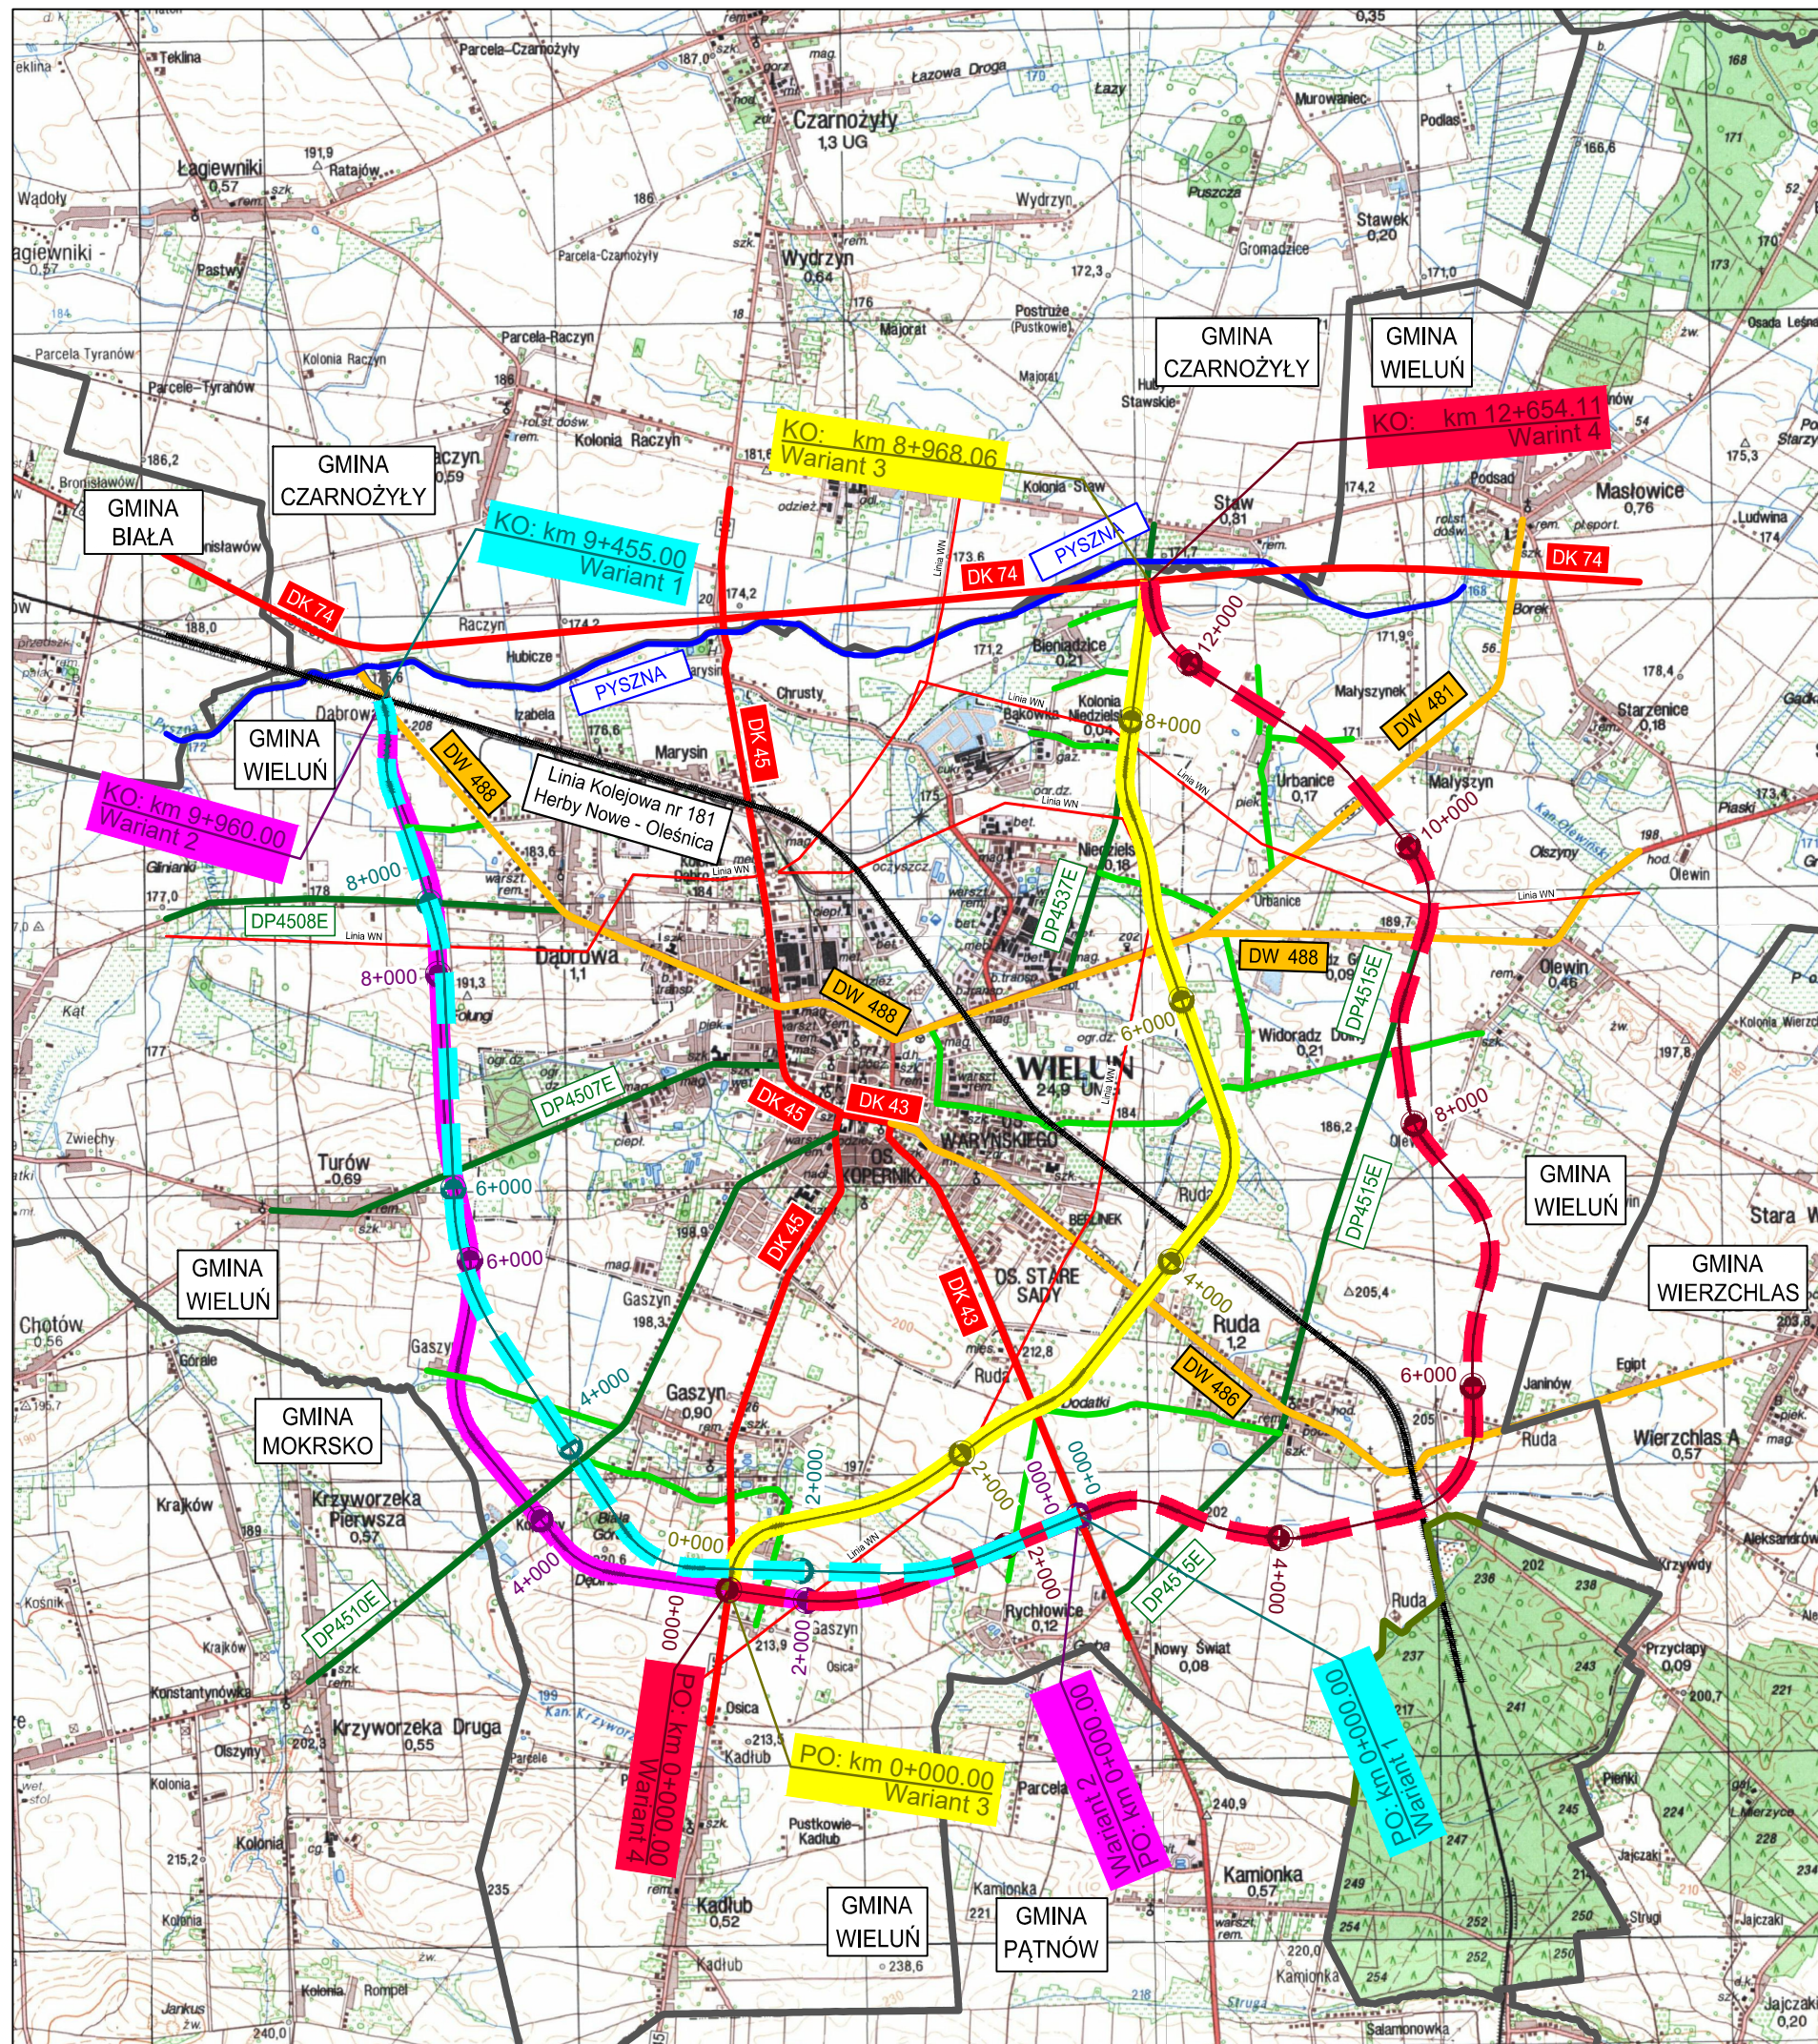

LEGENDA:

- ISTN. DROGA KRAJOWA
 - ISTN. DROGA WOJEWÓDZKA
 - ISTN. DROGA POWIATOWA
 - POZOSTAŁE ISTN. DROGI
 - ISTN. LINIA KOLEJOWA
 - RZĘKA / CIEK
 - GRANICA GMINY
 - GRANICA PARKU KRAJOBRAZOWEGO
 - ISTN. LINIA WN
- PROJEKTOWANA OBWODNICA WIELUNIA:
- WARIANT 1
 - WARIANT 2
 - WARIANT 3
 - WARIANT 4

Jednostka projektowa: WIA	IVIA S.A. www.ivia.pl biuro@ivia.pl	Siedziba spółki: al. W. Roździeńskiego 91 40-203 Katowice tel. +48 608 548 630	Biuro Czechowice - Dziedzice: 43-502 Czechowice - Dziedzice tel./fax +48 33 822 46 67	Nr umowy: 2/12/U/2020 z dnia 17.12.2020r.
Investor: Skarb Państwa Generalny Dyrektor Dróg Krajowych i Autostrad z siedzibą w Warszawie ul. Wronia 53, 00-874 Warszawa	Zamierzenie budowlane:	Opracowanie Studium Korytarzowego i Studium Techniczno-Ekonomiczno-Środowiskowego z elementami koncepcji Programowej wraz z materiałami do uzyskania Decyzji o Środowiskowych Uwarunkowaniach dla zadania „Budowa obwodnicy Wielunia w ciągu drogi krajowej nr 45”		
Rodz. oprac.: SK	Nazwa rysunku:	ORIENTACJA		
Branża: -	Skala:	1:50 000		
Data: 05.2021		Nr rys.: 1		