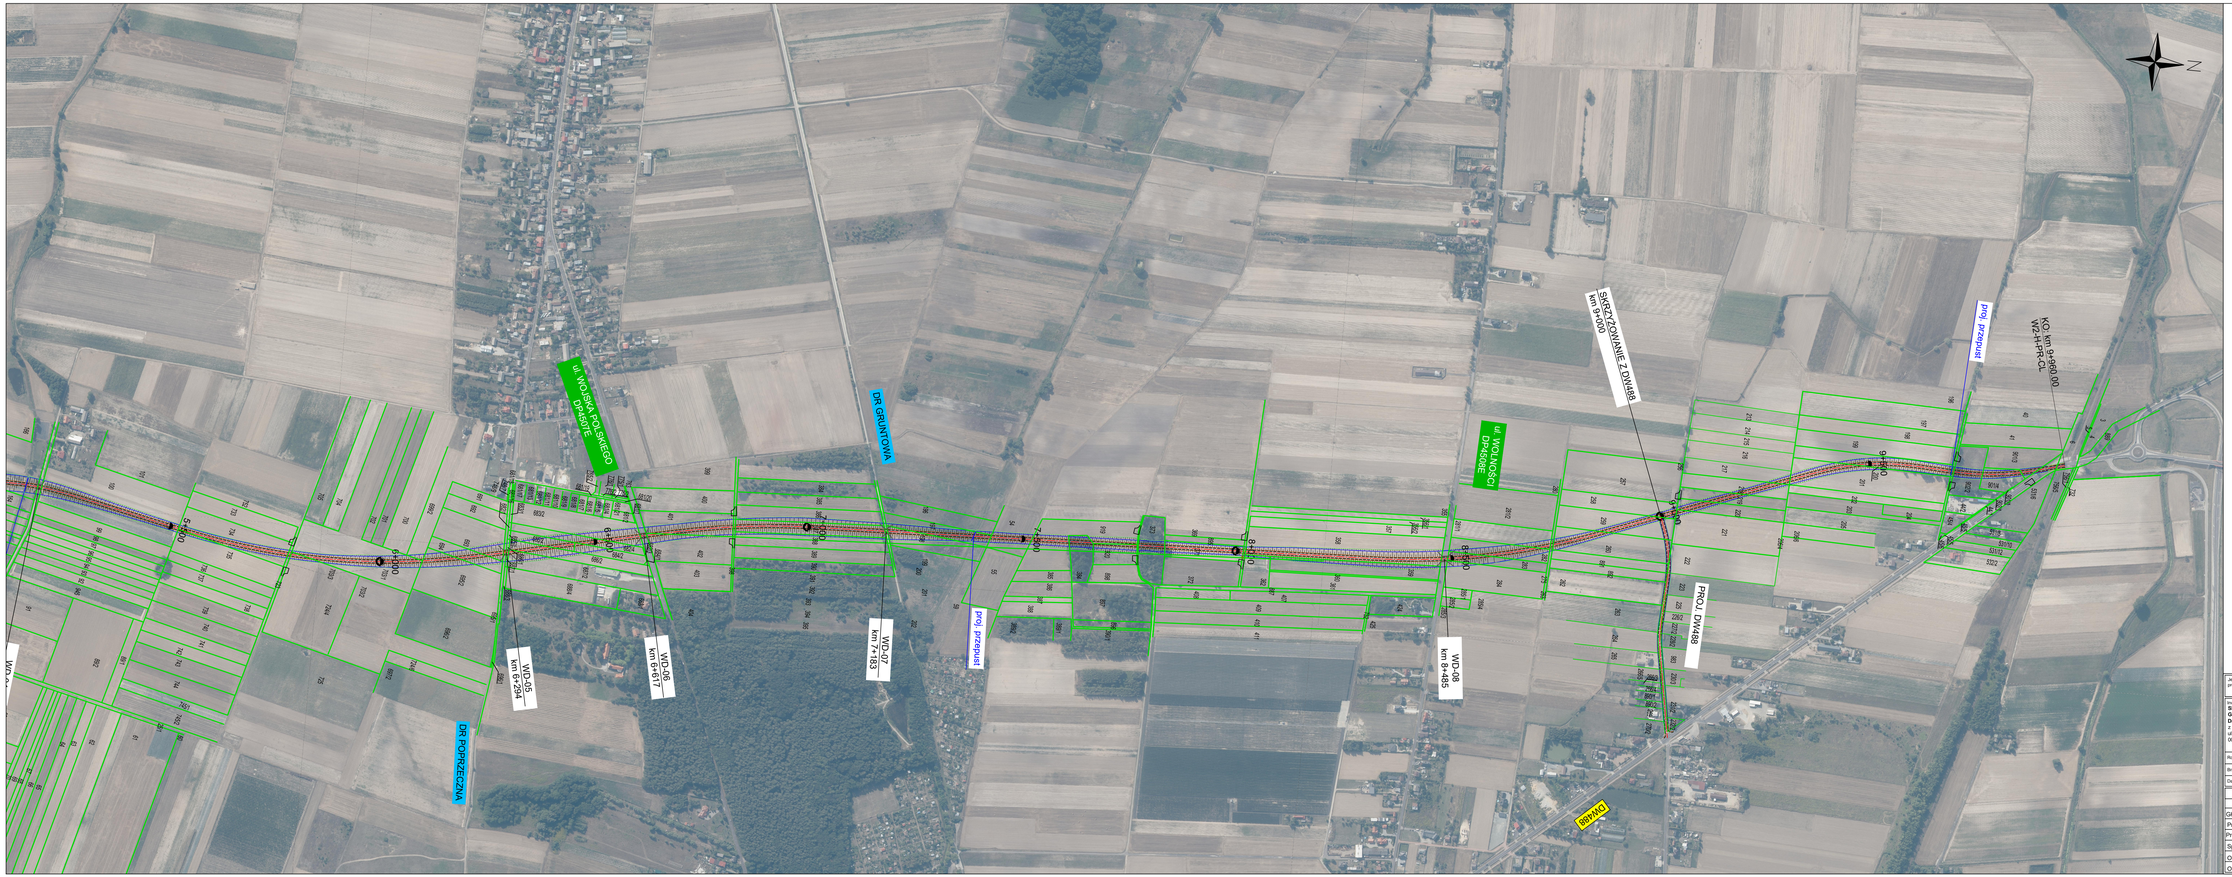

LEGENDA

- proj. oś
- proj. krawędź jezdni
- proj. krawędź pobocza
- proj. rów trapezowy
- lokalizacja proj. przepustu
- lokalizacja proj. obiektu mostowego
- OBRĘB_0022_Widoradz — granica obrębu ewidencyjnego
- granica działki ewidencyjnej
- 79/2 — numer działki ewidencyjnej

Jednostka projektowa:	IVIA S.A. www.ivia.pl biuro@ivia.pl	Siedziba spółki: al. Al. Roździeńskiego 91 60-203 Poznań tel. 48 618 648 630	Biuro Cracovia - Oddział: ul. Kasztanowa 4a 42-622 Czechowice-Dziedzice tel./fax +48 32 622 46 67	Nr umowy: 312/U/2020 z dnia 17.12.2020r
Inwestor: **Skarb Państwa Generalny Dyrektor Dróg Krajowych i Autostrad** z siedzibą w Warszawie ul. Wronia 53, 00-874 Warszawa		Zamierzenie budowlane:	Opracowanie Studium Korytarzowego i Studium Techniczno-Ekonomiczno-Środowiskowego z elementami Koncepcji Programowej wraz z materiałami do uzyskania Decyzji o Środowiskowych Uwarunkowaniach dla zadania **„Budowa obwodnicy Wielunia w ciągu drogi krajowej nr 45"**	
GDDKiA		Przedmiot opracowania:	TOM B - ROZWIĄZANIA TECHNICZNE	
Rodz. oprac.:	SK	Nazwa rysunku:	PLAN SYTUACYJNY - wariant W2	Nr rys. 2.W2.2
Branża:	drogowa			
Data:	05.2021	Skala:	1:5 000	

Funkcja:	Tytuł, imię i nazwisko	Nr uprawnień, specjalność:	Podpis
BRANŻA DROGOWA			
Główny Projektant:	mgr inż. Rafał DRASZCZYK	SLK/1477/POOD/06, drogowa	
Projektant:	mgr inż. Tomasz WUJCICKI	SLK/0638/POOD/11, drogowa	
Projektant:	inż. Krzysztof PACH	SLK/0171/POOD/06, drogowa	
Sprawdził:			
Opracował:			
Opracował:			