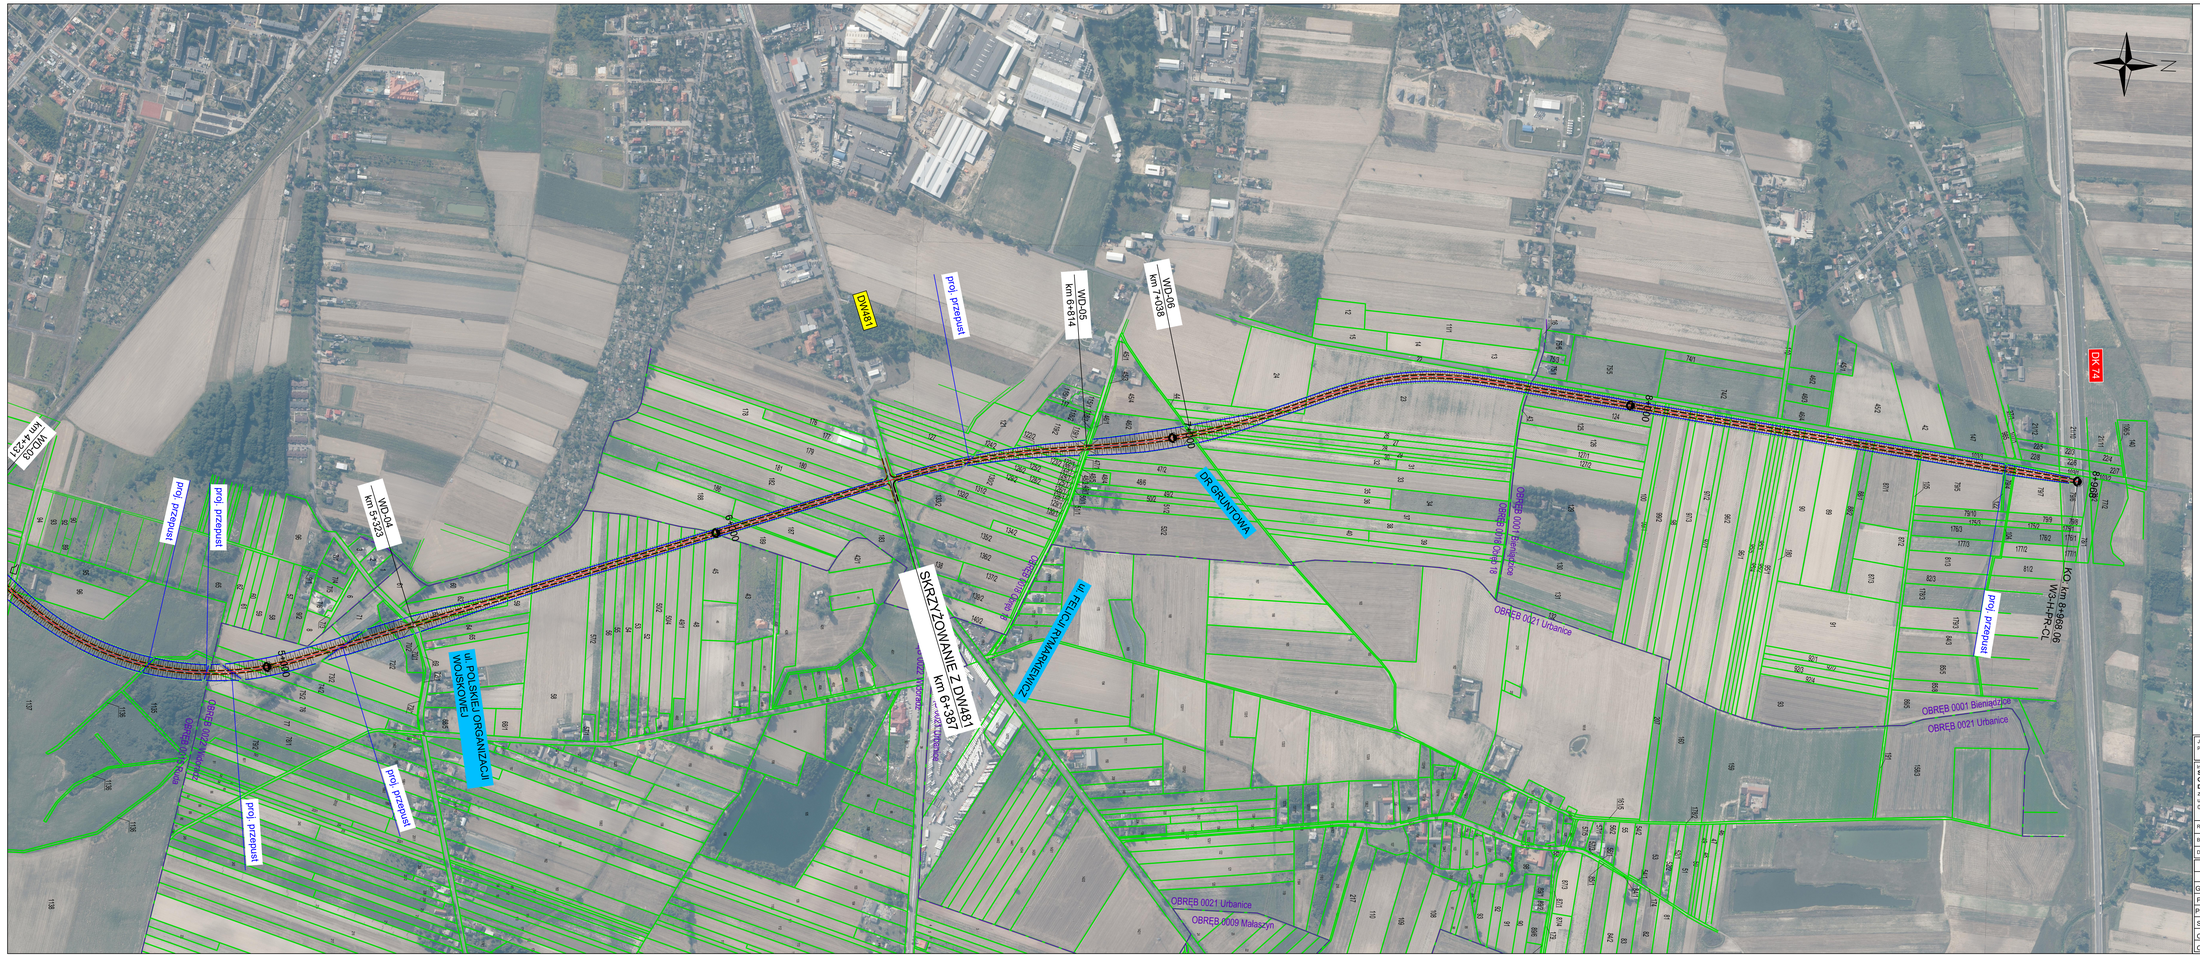

LEGENDA

- proj. oś
- proj. krawędź jezdni
- proj. krawędź pobocza
- proj. rów trapezowy
- lokalizacja proj. przepustu
- lokalizacja proj. obiektu mostowego
- OBRĘB_0022_Widoradz — granica obrębu ewidencyjnego
- granica działki ewidencyjnej
- 79/2 — numer działki ewidencyjnej

Jednostka projektowa:	WIA S.A. www.wia.pl biuro@wia.pl	Siedziba spółki: al. Wł. Roździeńskiego 91 40-203 Katowice tel. +48 609 548 630	Biuro Czechowice - Dziedzice: ul. Kasprowicza 48 43-502 Czechowice-Dziedzice tel./fax +48 33 822 46 67	Nr umowy: 212/U/2020 z dnia 17.12.2020r
Inwestor: **Skarb Państwa Generalny Dyrektor Dróg Krajowych i Autostrad** z siedzibą w Warszawie ul. Wronia 53, 00-874 Warszawa		Zamierzenie budowlane:	Opracowanie Studium Korytarzowego i Studium Techniczno-Ekonomiczno-Środowiskowego z elementami Koncepcji Programowej wraz z materiałami do uzyskania Decyzji o Środowiskowych Uwarunkowaniach dla zadania **„Budowa obwodnicy Wielunia w ciągu drogi krajowej nr 45"**	
GDDKiA		Przedmiot opracowania:	TOM B - ROZWIĄZANIA TECHNICZNE	
Rodz. opracowania:	SK	Nazwa rysunku:	PLAN SYTUACYJNY - wariant W3	Nr rys: 2.W3.2
Branża:	drogowa	Skala:	1:5 000	
Data:	05.2021			

Funkcja:	Tytuł, imię i nazwisko	Nr uprawnień, specjalność	Podpis
BRANŻA DROGOWA			
Główny Projektant:	mgr inż. Rafał DRASZCZYK	SLK/1477/POOD/06, drogowa	
Projektant:	mgr inż. Tomasz WUJCICKI	SLK/3638/POOD/11, drogowa	
Projektant:	inż. Krzysztof PACH	SLK/6171/POOD/06, drogowa	
Sprawdził:			
Opracował:			
Opracował:			