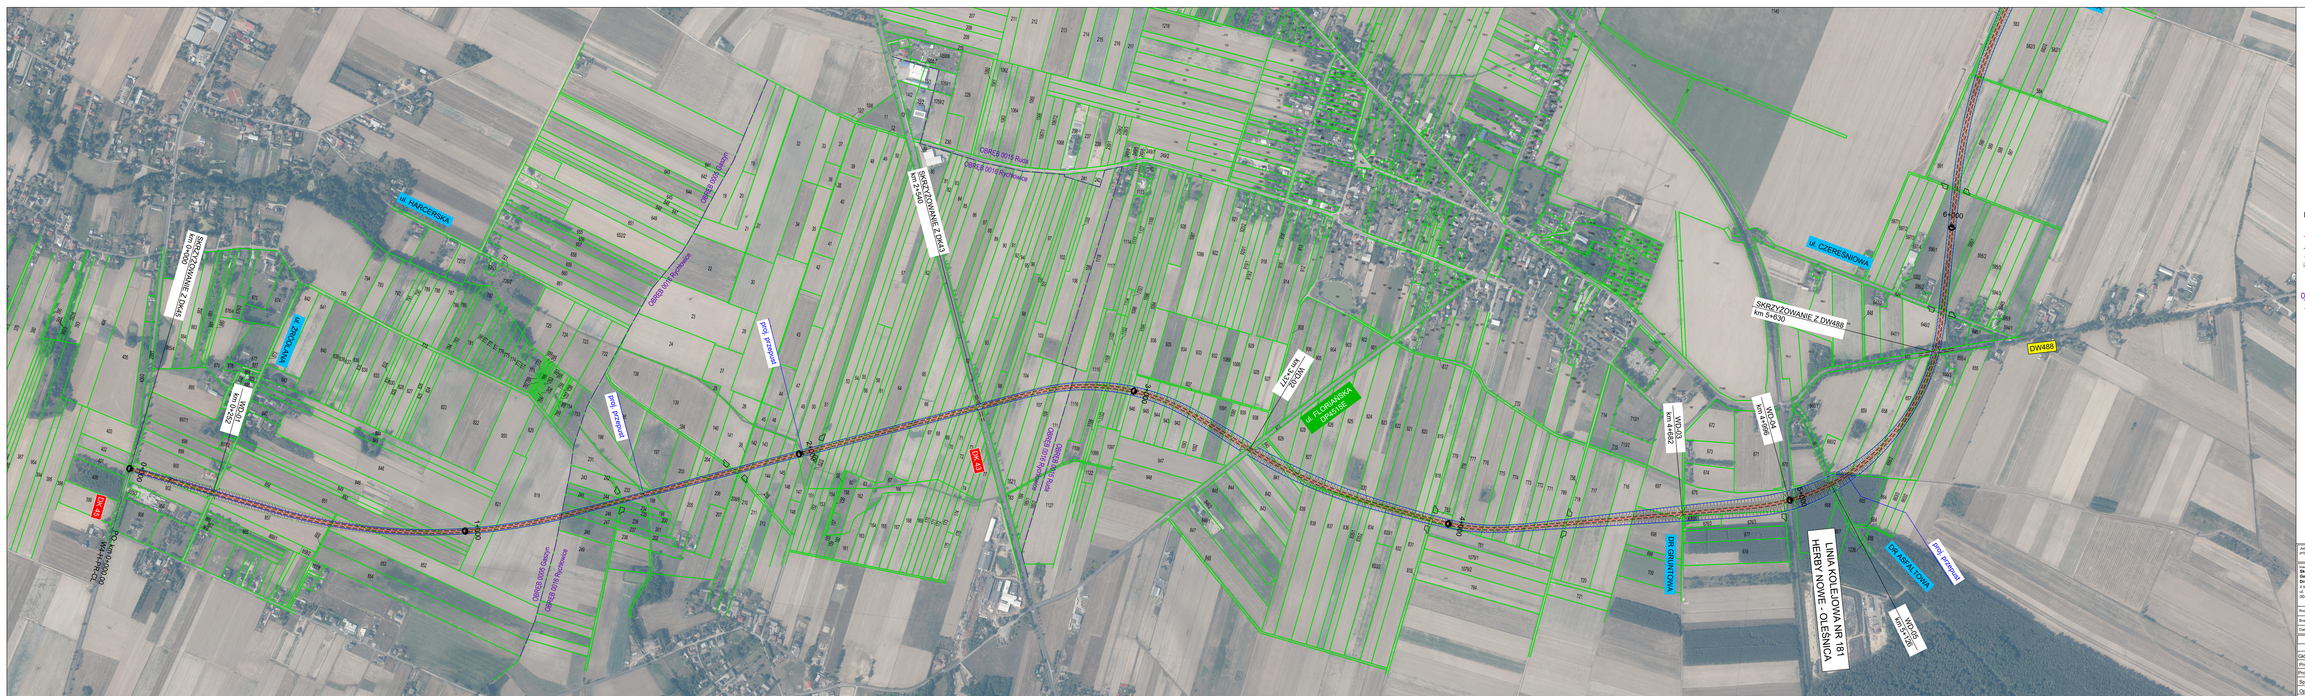

SKRZYŻOWANIE Z DK45
km 0+000
ul. HARCERSKA
ul. ŹRÓDLANA
WD-01
km 0+252
DK 45
PO. km 0+000.00
W4-H-PR-CL
0+000
1+000
2+000
3+000
4+000
5+000
6+000
proj. przepust
proj. przepust
OBRĘB 0005 Gaszyn
OBRĘB 0016 Rychłowice
OBRĘB 0015 Ruda
OBRĘB 0016 Rychłowice
SKRZYŻOWANIE Z DK43
km 2+540
DK 43
OBRĘB 0015 Ruda
OBRĘB 0016 Rychłowice
WD-02
km 3+377
ul. FLORIAŃSKA
DP4515E
WD-03
km 4+682
DR GRUNTOWA
WD-04
km 4+996
LINIA KOLEJOWA NR 181
HERBY NOWE - OLEŚNICA
WD-05
km 5+126
DR ASFALTOWA
proj. przepust
SKRZYŻOWANIE Z DW488
km 5+630
DW488
ul. CZEREŚNIOWA

N

LEGENDA

1+000	proj. oś
	proj. krawędź jezdni
	proj. krawędź pobocza
	proj. rów trapezowy
	lokalizacja proj. przepustu
	lokalizacja proj. obiektu mostowego
OBRĘB 0022 Widoradz	granica obrębu ewidencyjnego
	granica działki ewidencyjnej
79/2	numer działki ewidencyjnej

Jednostka projektowa: IVIA	IVIA S.A. www.ivia.pl biuro@ivia.pl	Siedziba spółki: al. W. Roździeńskiego 91 40-203 Katowice tel. +48 608 548 630	Biuro Czechowice - Dziedzice: ul. Kasprowicza 46 43-502 Czechowice - Dziedzice tel./fax +48 33 822 46 67	Nr umowy: 2/12/U/2020 z dnia 17.12.2020r.

Inwestor:
Skarb Państwa
Generalny Dyrektor
Dróg Krajowych i Autostrad
z siedzibą w Warszawie
ul. Wronia 53,
00-874 Warszawa
GDDKiA

Zamierzenie budowlane: Opracowanie Studium Korytarzowego i Studium Techniczno-Ekonomiczno-Środowiskowego z elementami Koncepcji Programowej wraz z materiałami do uzyskania Decyzji o Środowiskowych Uwarunkowaniach dla zadania **„Budowa obwodnicy Wielunia w ciągu drogi krajowej nr 45"**

Przedmiot opracowania: TOM B - ROZWIĄZANIA TECHNICZNE

Rodz. oprac.: SK	Nazwa rysunku: PLAN SYTUACYJNY - wariant W4		Nr rys.: 2.W4.1
Branża: drogowa			
Data: 05.2021	Skala: 1:5 000		

Funkcja:	Tytuł, imię i nazwisko	Nr uprawnień, specjalność	Podpis
BRANŻA DROGOWA			
Główny Projektant:	mgr inż. Rafał DRASZCZYK	SLK/1477/POOD/06, drogowa	
Projektant:	mgr inż. Tomasz WUJCICKI	SLK/3638/POOD/11, drogowa	
Projektant:	inż. Krzysztof PACH	SLK/0171/POOD/06, drogowa	
Sprawdził:			
Opracował:			
Opracował:			