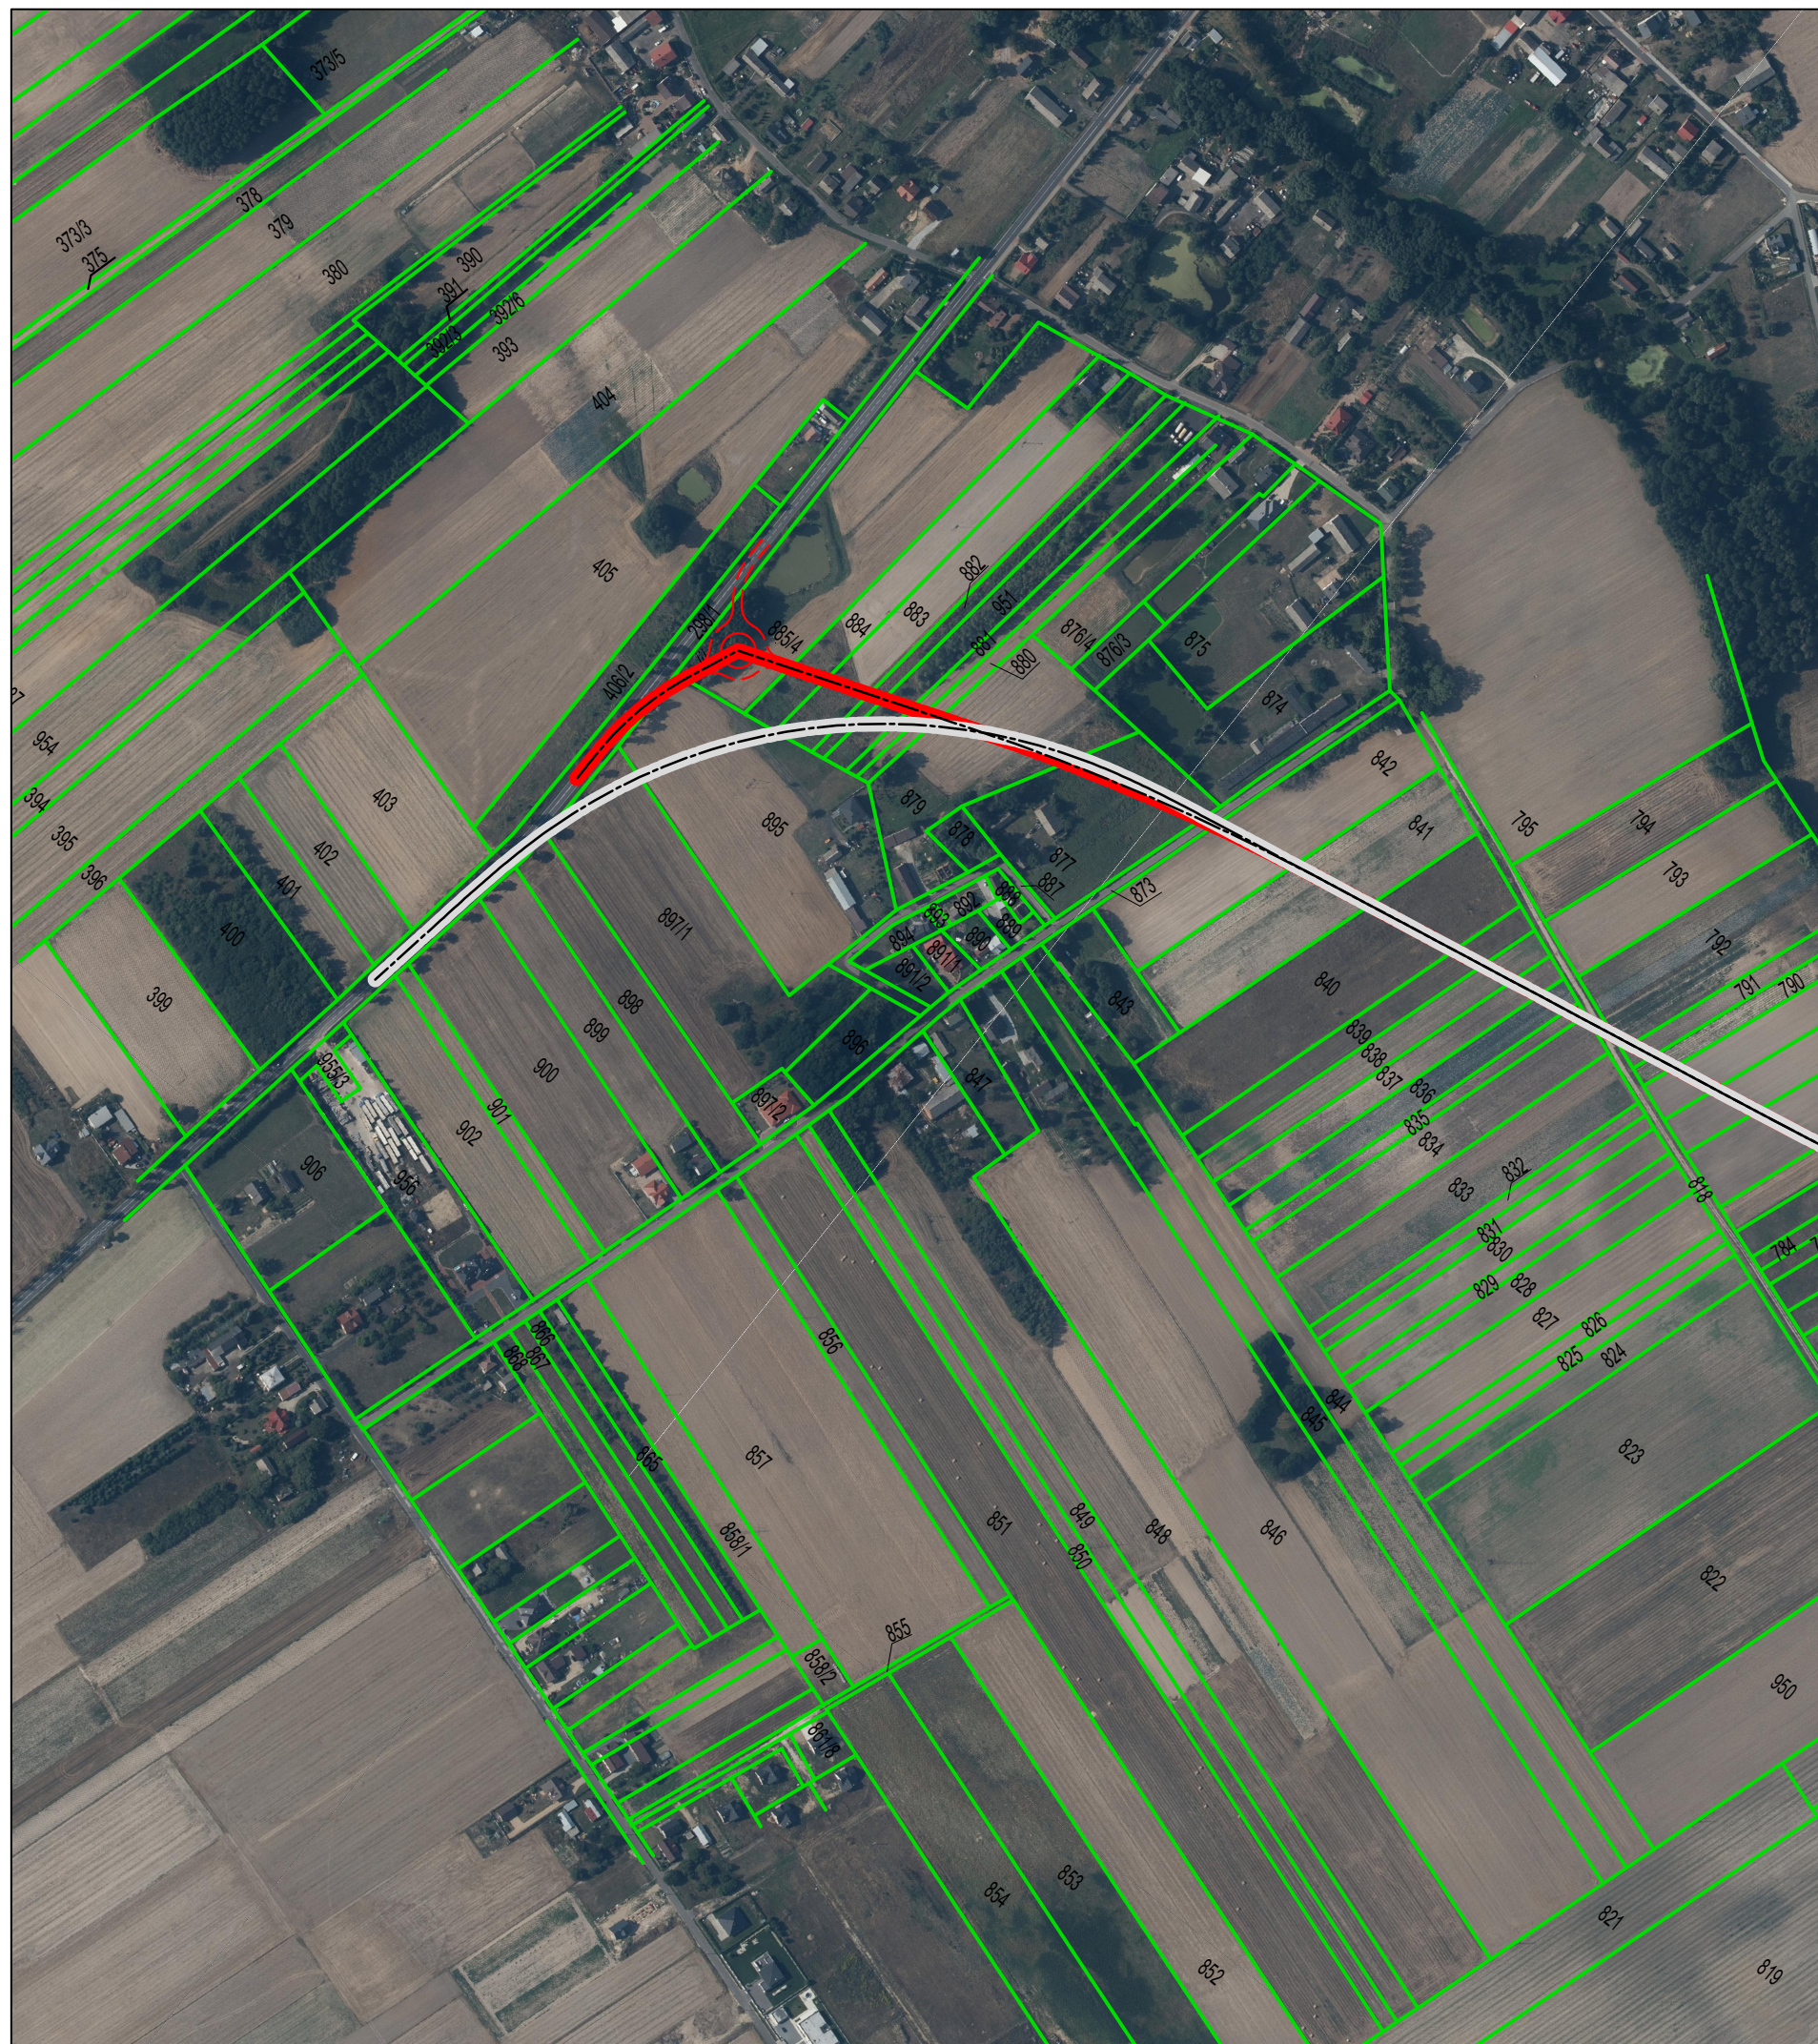
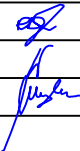


PROJ. OŚ PO KOREKCIE
PROJ. OŚ PRZED KOREKTĄ

Jednostka projektowa: WIA		IVIA S.A. www.ivia.pl biuro@ivia.pl		Siedziba spółki: al. W. Roździeńskiego 91 40-203 Katowice tel. +48 608 548 630		Biuro Czechowice - Dziedzice: ul. Kasprzowicza 46 43-502 Czechowice - Dziedzice tel./fax +48 33 822 46 67		Nr umowy: 2/12/U/2020 z dnia 17.12.2020r.	
Inwestor: Skarb Państwa Generalny Dyrektor Dróg Krajowych i Autostrad z siedzibą w Warszawie ul. Wronia 53, 00-874 Warszawa			Zamierzenie budowlane:		Opracowanie Studium Korytarzowego i Studium Techniczno-Ekonomiczno-Środowiskowego z elementami Koncepcji Programowej wraz z materiałami do uzyskania Decyzji o Środowiskowych Uwarunkowaniach dla zadania „Budowa obwodnicy Wielunia w ciągu drogi krajowej nr 45”				
					TOM B - ROZWIĄZANIA TECHNICZNE				
Rodz. oprac.: SK			Nazwa rysunku: PLAN SYTUACYJNY - wariant W3		Nr rys.: W3.1				
Branża: drogowa									
Data: 10.2021									
Skala:			1:5 000						
Funkcja:		Tytuł, imię i nazwisko			Nr uprawnień, specjalność			Podpis	
BRANŻA DROGOWA									
Główny Projektant:		mgr inż. Rafał DRASZCZYK			SLK/1477/POOD/06, drogowa				
Projektant:		mgr inż. Tomasz WUJCICKI			SLK/3638/POOD/11, drogowa				
Projektant:		inż. Krzysztof PACH			SLK/0171/POOD/06, drogowa				
Sprawdził:									
Opracował:									
Opracował:									