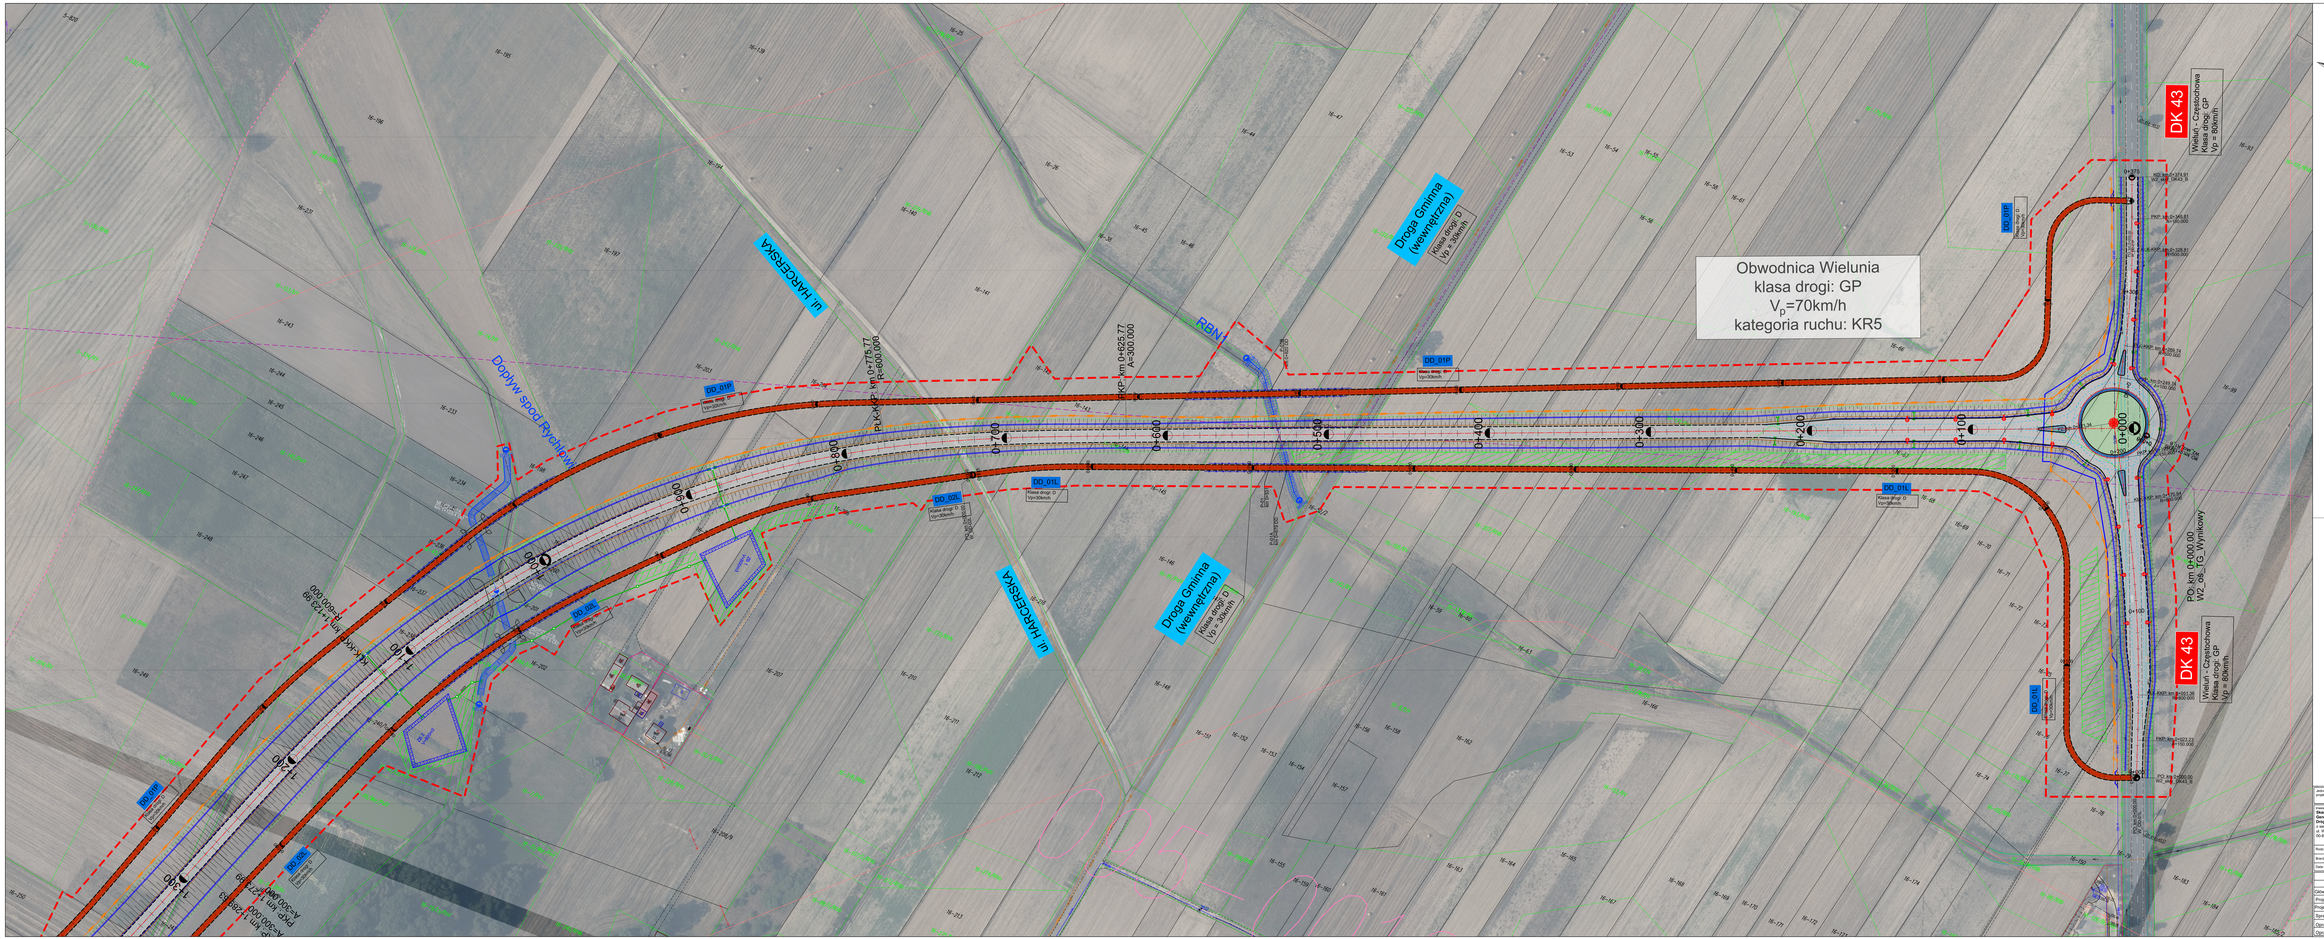


Zamawiający:	Skarb Państwa Generalny Dyrektor Dróg Krajowych i Autostrad Oddział w Łodzi ul. Milionowa 14, 93-074 Warszawa	Wykonawca:	WIA S.A. ul. Al. Roździeńskiego 91 40-203 Katowice tel./fax +48 32 352 40 00 wia@wia.pl
		Konsorcjum Inżynierskie:	Biuro Czechowice - Dziedzice ul. Przemysłowa 46 43-502 Czechowice-Dziedzice tel./fax +48 33 824 40 00
			CDDKiA
		Projektant autorowania:	
		Nazwa zlecenia:	Opracowanie Biurem Konfederacji i Biurem Techniczno-Ekonomiczno-Środowiskowego z elementami Koncepcji Programowej wraz z materiałami do uzyskania Decyzji Środowiskowej dla zadania pn. **„Budowa obwodnicy Wieluńskiej w ciągu drogi krajowej nr 43"**	
			TOM III - ROZWIĄZANIA TECHNICZNE
Rodz. opracz.:	STEŚ	Nazwa rysunku:	PLAN SYTUACYJNY
Branża:	drogowa		Nr rys. 2WW/B
Data:	01.2023	Skala:	1:1 000

Funkcja	Tytuł, imię i nazwisko	Nr uprawnień, specjalność	Podpis
BRANŻA DROGOWA			
Główny Projektant:	mgr inż. Rafał DRASZCZYK	SLA/1477/POOD/06, drogowa	
Projektant:	mgr inż. Tomasz WŁUDCZYK	SLA/3838/POOD/11, drogowa	
Projektant:	inż. Krzysztof FRĄCH	SLA/3171/POOD/06, drogowa	
Sprawdził:			
Opracował:			
Opracował:			