Droga Gminna
Klasa drogi: L
Vp = 40km/h
Obwodnica Wielunia
klasa drogi: GP
V_p=70km/h
kategoria ruchu: KR5
DD_10P
Klasa drogi: D
Vp=30km/h
RBN3
ZB 6
V=800m3
ZB 6.2
V=800m3
PKP: km 9+791.10
A=333.000
KŁK-KKP: km 9+677.37
R=975.000
PŁK-KKP: km 9+456.08
R=975.000
PKP: km 9+342.35
A=333.000
DP4508E
Dąbrowa - Kurów
ul. Wolności
Klasa drogi: Z
Vp = 50 km/h
DD_09P
PKP: km 9+127.02
A=259.000
DD_08L
KŁK-KKP: km 9+015.22
R=600.000
PŁK-KKP: km 8+795.67
R=600.000
PKP: km 8+683.86
A=259.000
PKP: km 10+005.86
A=271.000
PŁK-KKP: km 10+128.27
R=600.000
KŁK-KKP: km 10+373.47
R=600.000
KO: km 0+310.91
W_skrz_DP4508E_B
PO: km 0+000.00
W_skrz_DP4508E_B
8+600
8+700
8+800
8+900
9+000
9+100
9+200
9+300
9+400
9+500
9+600
9+700
9+800
9+900
10+000
10+100
10+200
10+300
10+400
0+311
0+300
4-201
4-200
4-199/RIIIb
4-198
4-197
4-196
4-257
4-256
4-255
4-280
4-279
4-278
4-277
4-354/2
4-354/1
4-351/2
4-351/1
4-351/3
4-354/3
4-355
4-353
4-352
4-350
4-349
4-363
4-900
4-899
4-921
4-922
4-252
4-251/2
4-251/1
4-250
4-243
4-242
4-249/2
4-249/1
4-248
4-184/2
4-894/2
4-894/3

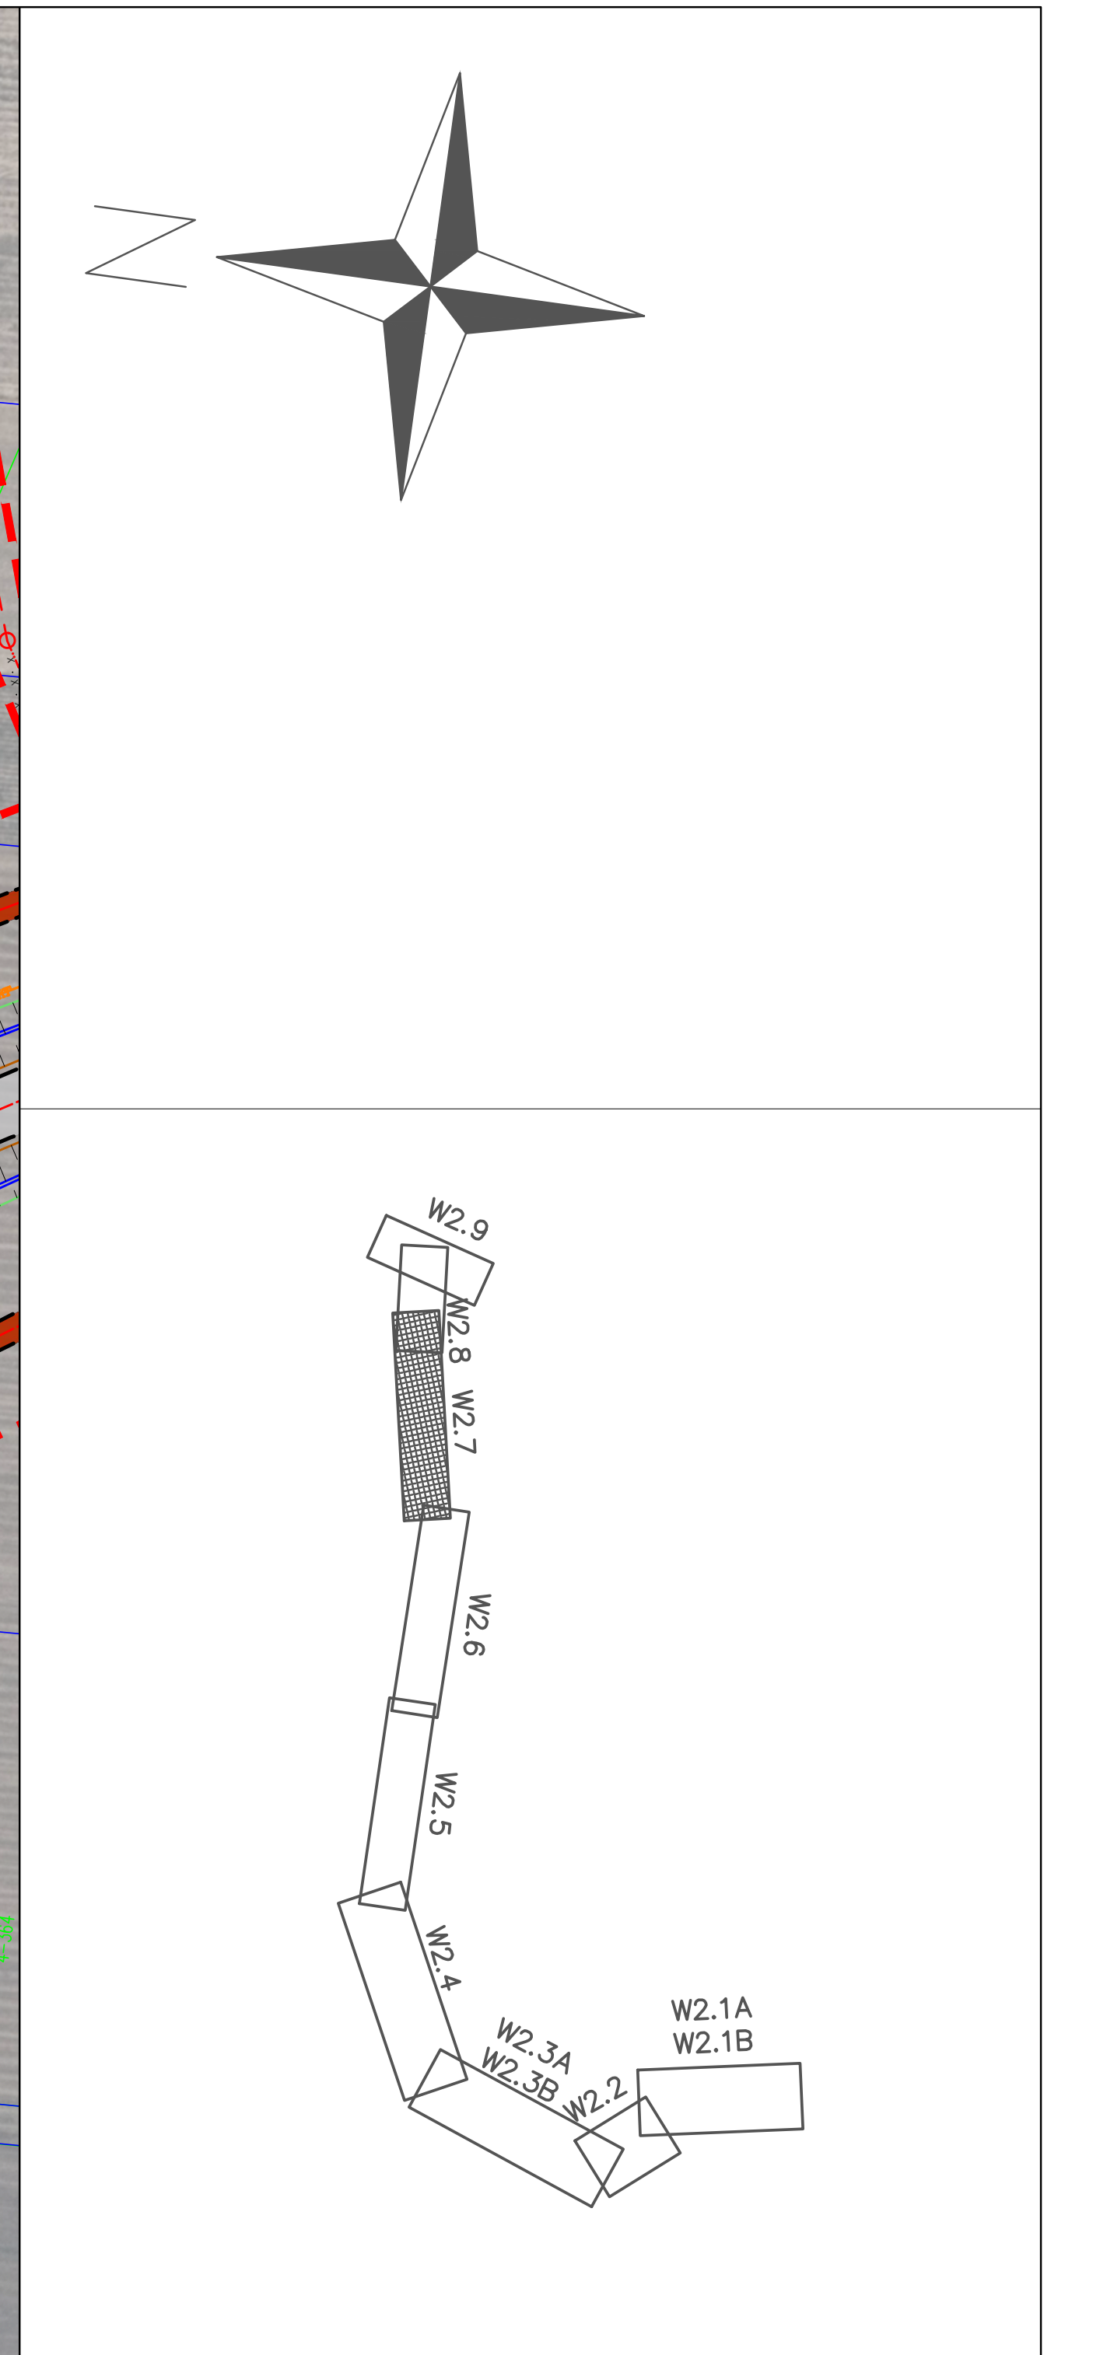
N
W2.9
W2.8
W2.7
W2.6
W2.5
W2.4
W2.3A
W2.3B
W2.2
W2.1A
W2.1B

Jednostka projektowa: IVIA	IVIA S.A. www.ivia.pl biuro@ivia.pl	Siedziba spółki: al. W. Roździeńskiego 91 40-203 Katowice tel. +48 608 548 630	Biuro Czechowice - Dziedzice: ul. Kasprowicza 46 43-502 Czechowice - Dziedzice tel./fax +48 33 822 46 67	Nr umowy: 2/12/U/2020 z dnia 17.12.2020r.

Inwestor: **Skarb Państwa** **Generalny Dyrektor** **Dróg Krajowych i Autostrad** z siedzibą w Warszawie ul. Wronia 53, 00-874 Warszawa GDDKiA	Zamierzenie budowlane:	Opracowanie Studium Korytarzowego i Studium Techniczno-Ekonomiczno-Środowiskowego z elementami Koncepcji Programowej wraz z materiałami do uzyskania Decyzji o Środowiskowych Uwarunkowaniach dla zadania **„Budowa obwodnicy Wielunia w ciągu drogi krajowej nr 45"**
	Przedmiot opracowania:	TOM B - ROZWIĄZANIA TECHNICZNE

Rodz. oprac.: STEŚ	Nazwa rysunku:	PLAN SYTUACYJNY	Nr rys.: 2.WW.7B
Branża: drogowa			
Data: 01.2023	Skala:	1:1 000	

Funkcja:	Tytuł, imię i nazwisko	Nr uprawnień, specjalność	Podpis
BRANŻA DROGOWA			
Główny Projektant:	mgr inż. Rafał DRASZCZYK	SLK/1477/POOD/06, drogowa	
Projektant:	mgr inż. Tomasz WUJCICKI	SLK/3638/POOD/11, drogowa	
Projektant:	inż. Krzysztof PACH	SLK/0171/POOD/06, drogowa	
Sprawdził:			
Opracował:			
Opracował:			