


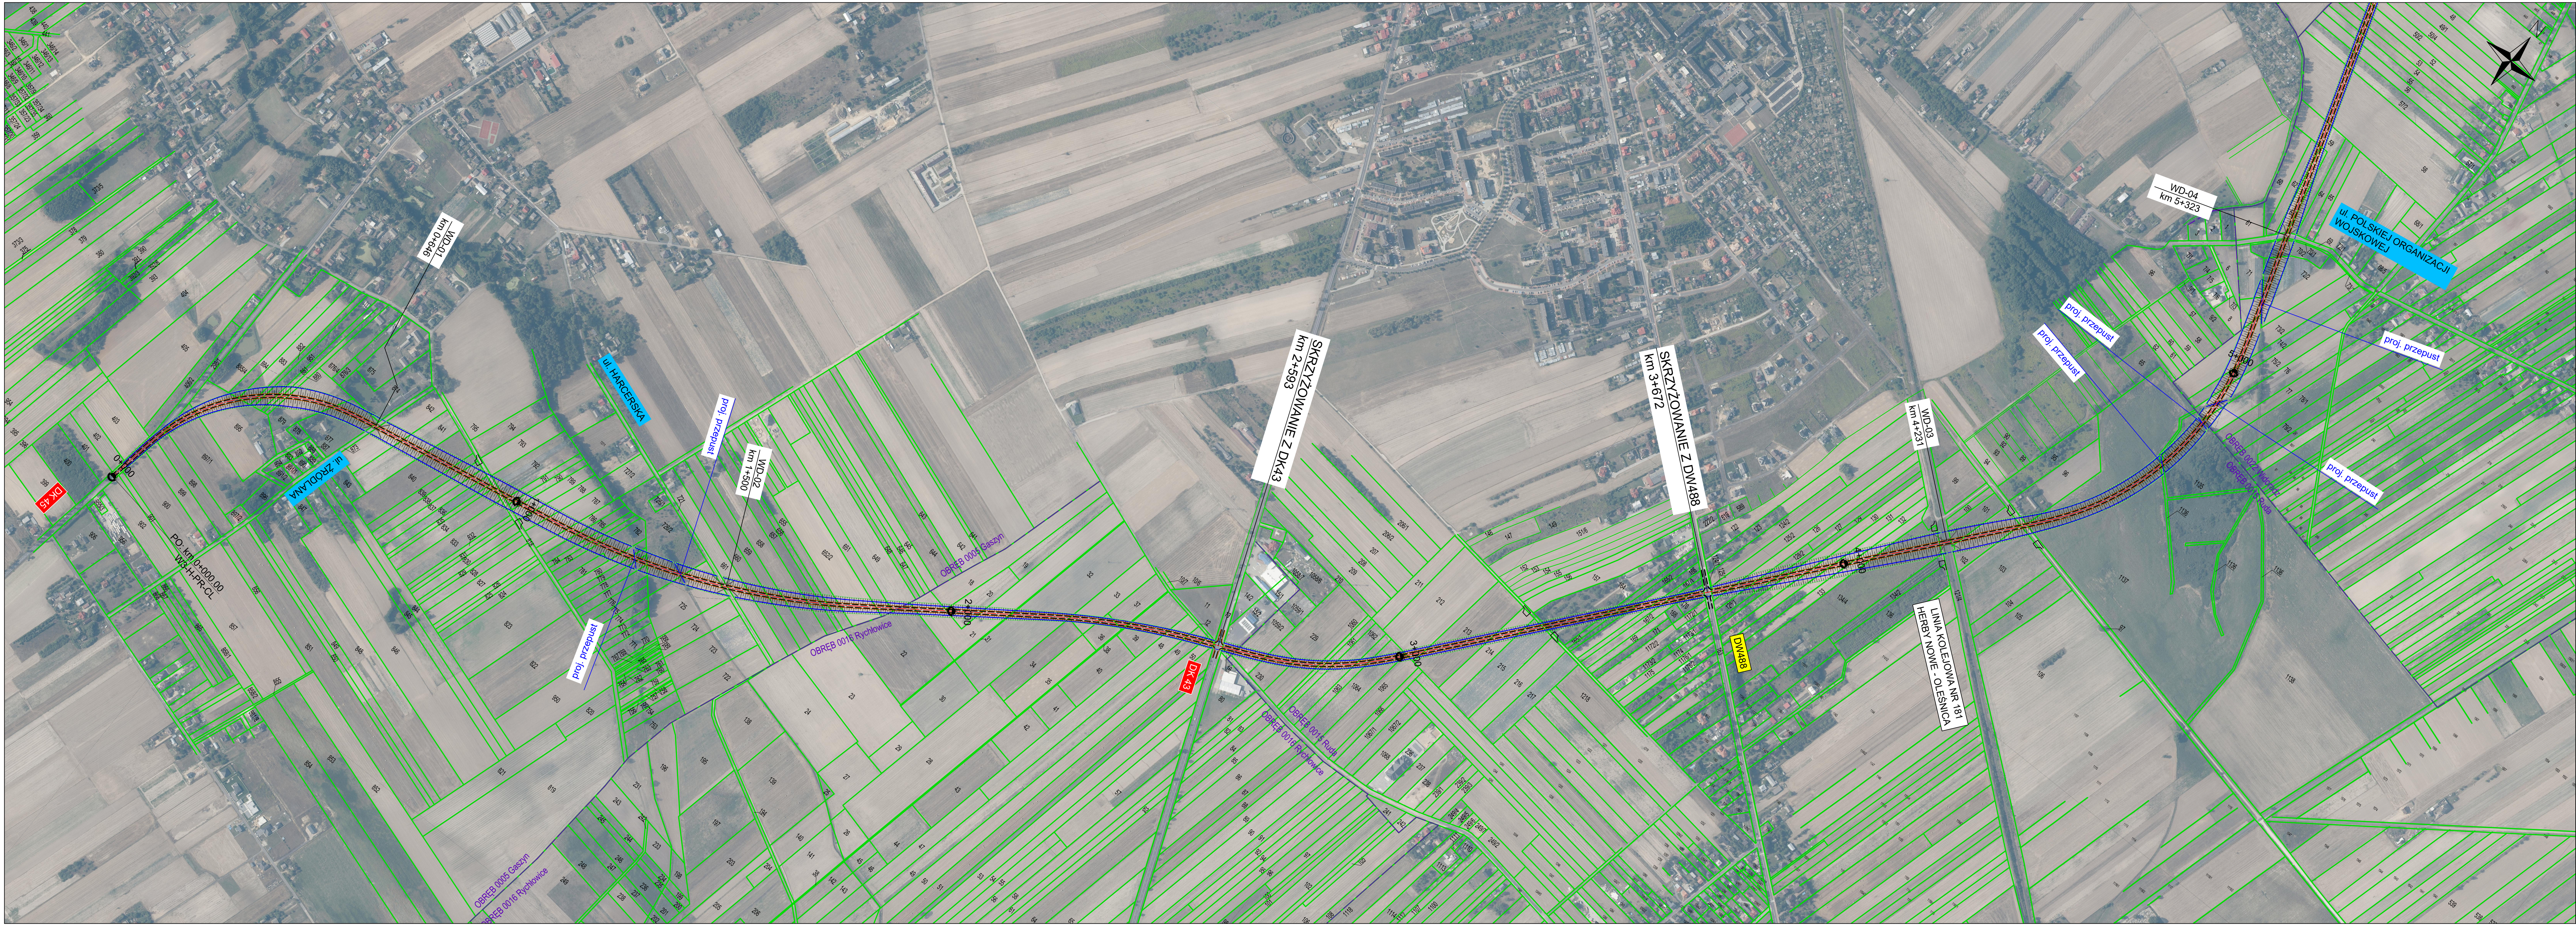

LEGENDA

- proj. os
- proj. krawędź jezdni
- proj. krawędź pobocza
- proj. rów trapezowy
- lokalizacja proj. przepustu
- lokalizacja proj. obiektu mostowego
- OBREB 0022 Widoradz
- granica obrębu ewidencyjnego
- granica działki ewidencyjnej
- numer działki ewidencyjnej

Jednostka projektowa: WIA		WIA S.A. ul. Wągl. 1 54-600 Wałbrzych		Siedziba spółki ul. W. Różnińskiego 91 40-200 Katowice tel. +48 608 548 630		Biuro Ciepłownia - Działanie ul. Kąpczewska 46 40-200 Katowice - Dąbrowa tel. +48 33 822 46 67		Nr umowy: 3121U/2020 z dnia 17.12.2020r.	
Inwestor: Staro Państwa Generalny Dyrektor Dróg Krajowych i Autostrad z siedzibą w Warszawie ul. Wronia 53, 00-874 Warszawa				Zamierzenie budowlane: Opracowanie Studium Korytarzowego i Studium Techniczno-Ekonomiczno-Środowiskowego z elementami Konsepcji Programowej wraz z materiałami do uzyskania Decyzji o Środowiskowych Uwarunkowaniach dla zadania „Budowa obwodnicy Wielunia w ciągu drogi krajowej nr 45”		Przedmiot opracowania: TOM B - ROZWIĄZANIA TECHNICZNE			
Rodz. oprac.: SK		Nazwa rysunku: PLAN SYTUACYJNY - wariant W3		Skala: 1:5 000		Nr rys.: 2W3.1			
Branża: Drogi									
Data: 05.2021									
Funkcja:		Tytuł, imię i nazwisko		Nr uprawnień, specjalność		Podpis			
BRANŻA DROGOWA									
Główny Projektant:		mgr inż. Rafał DRASZCZYK		SLK/1477/POOD/06, drogowa					
Projektant:		mgr inż. Tomasz WUJCICKI		SLK/3638/POOD/11, drogowa					
Projektant:		inż. Krzysztof PACH		SLK/0171/POOD/06, drogowa					
Sprawdził:									
Opracował:									
Opracował:									