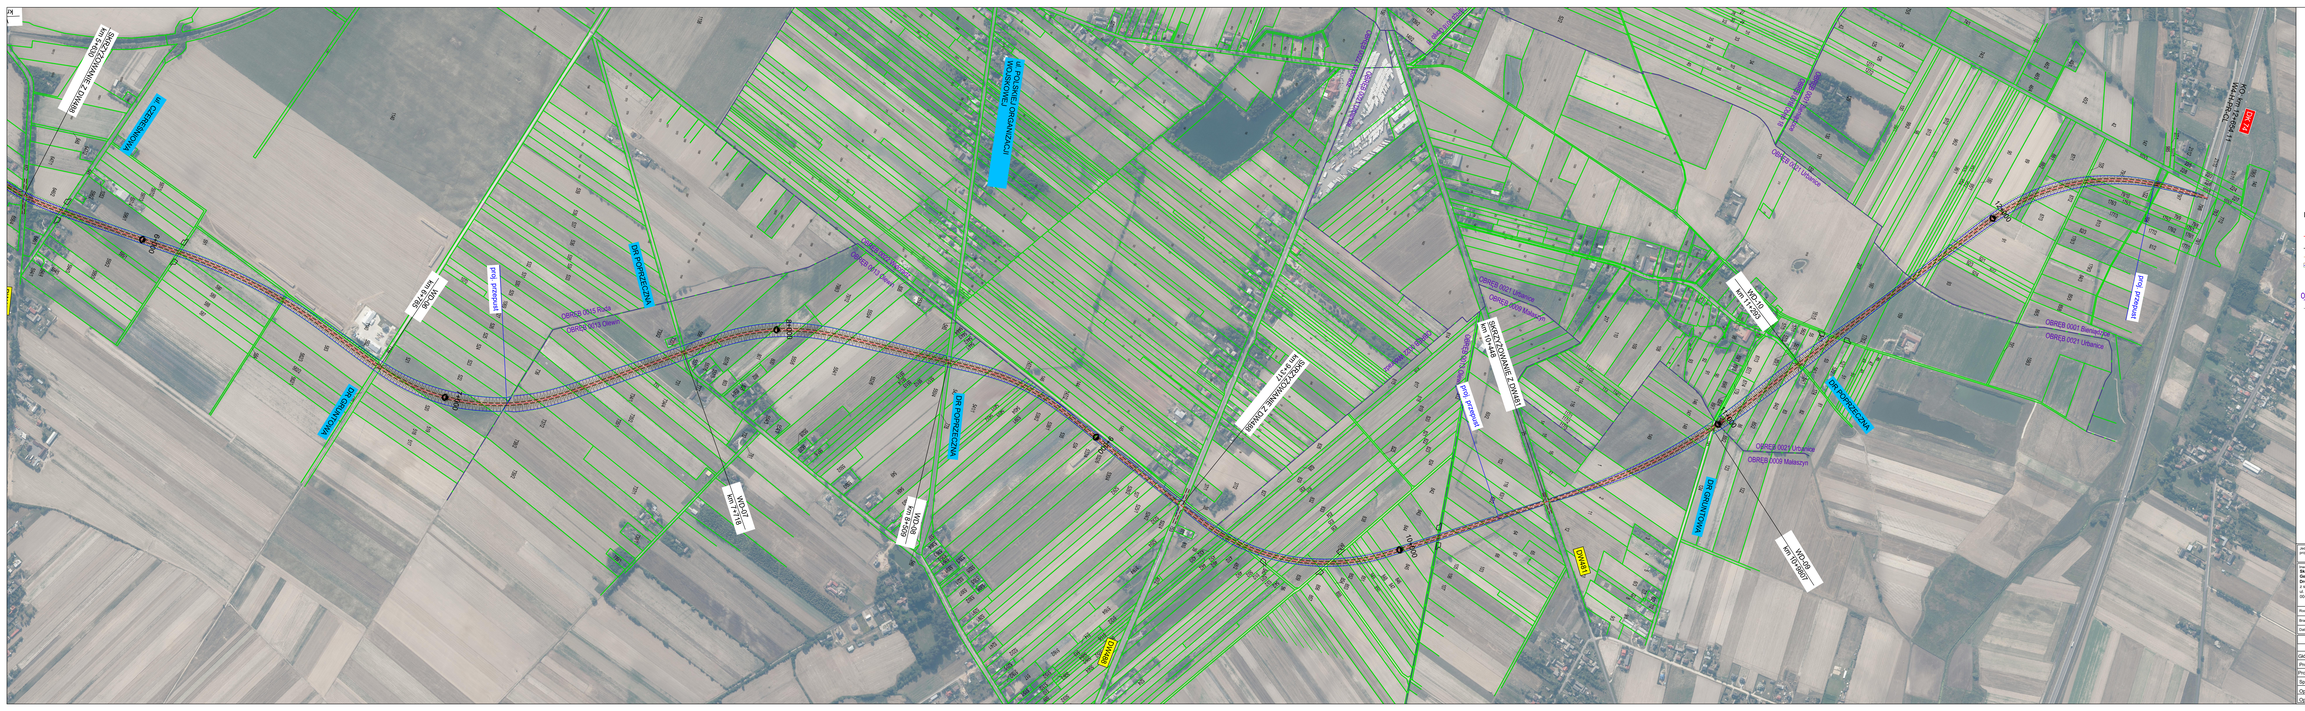

SKRZYŻOWANIE Z DW488
km 5+630
ul. CZEREŚNIOWA
6+000
WD-06
km 6+785
proj. przepust
DR POPRZECZNA
DR GRUNTOWA
OBRĘB 0015 Ruda
OBRĘB 0013 Olewin
7+000
WD-07
km 7+718
8+000
ul. POLSKIEJ ORGANIZACJI WOJSKOWEJ
OBRĘB 0022 Widoradz
WD-08
km 8+509
DR POPRZECZNA
9+000
SKRZYŻOWANIE Z DW488
km 9+317
DW488
OBRĘB 0022 Widoradz
OBRĘB 0021 Urbanice
OBRĘB 0018 Ożegów
SKRZYŻOWANIE Z DW481
km 10+448
OBRĘB 0021 Urbanice
OBRĘB 0009 Małaszyn
proj. przepust
10+000
DW481
DR GRUNTOWA
WD-09
km 10+9807
11+000
WD-10
km 11+293
OBRĘB 0001 Bieniądzice
OBRĘB 0018 Ożegów
OBRĘB 0021 Urbanice
DR POPRZECZNA
12+000
proj. przepust
KO: km 12+654.11
W4-H-PR-CL
DK 74
N

LEGENDA

1+000 proj. oś
proj. krawędź jezdni
proj. krawędź pobocza
proj. rów trapezowy
lokalizacja proj. przepustu
lokalizacja proj. obiektu mostowego
OBRĘB 0022 Widoradz granica obrębu ewidencyjnego
granica działki ewidencyjnej
79/2 numer działki ewidencyjnej

Jednostka projektowa: IVIA S.A. www.ivia.pl biuro@ivia.pl	Siedziba spółki: al. W. Roździeńskiego 91 40-203 Katowice tel. +48 608 548 630	Biuro Czechowice - Dziedzice: ul. Kasprowicza 46 43-502 Czechowice - Dziedzice tel./fax +48 33 822 46 67	Nr umowy: 2/12/U/2020 z dnia 17.12.2020r.

Inwestor:
Skarb Państwa
Generalny Dyrektor
Dróg Krajowych i Autostrad
z siedzibą w Warszawie
ul. Wronia 53,
00-874 Warszawa
GDDKiA

Zamierzenie budowlane: Opracowanie Studium Korytarzowego i Studium Techniczno-Ekonomiczno-Środowiskowego z elementami Koncepcji Programowej wraz z materiałami do uzyskania Decyzji o Środowiskowych Uwarunkowaniach dla zadania **„Budowa obwodnicy Wielunia w ciągu drogi krajowej nr 45"**

Przedmiot opracowania: TOM B - ROZWIĄZANIA TECHNICZNE

Rodz. oprac.: SK	Nazwa rysunku: PLAN SYTUACYJNY - wariant W4		Nr rys.: 2.W4.2
Branża: drogowa			
Data: 05.2021	Skala: 1:5 000		

Funkcja:	Tytuł, imię i nazwisko	Nr uprawnień, specjalność	Podpis
BRANŻA DROGOWA			
Główny Projektant:	mgr inż. Rafał DRASZCZYK	SLK/1477/POOD/06, drogowa	
Projektant:	mgr inż. Tomasz WUJCICKI	SLK/3638/POOD/11, drogowa	
Projektant:	inż. Krzysztof PACH	SLK/0171/POOD/06, drogowa	
Sprawdził:			
Opracował:			
Opracował:			