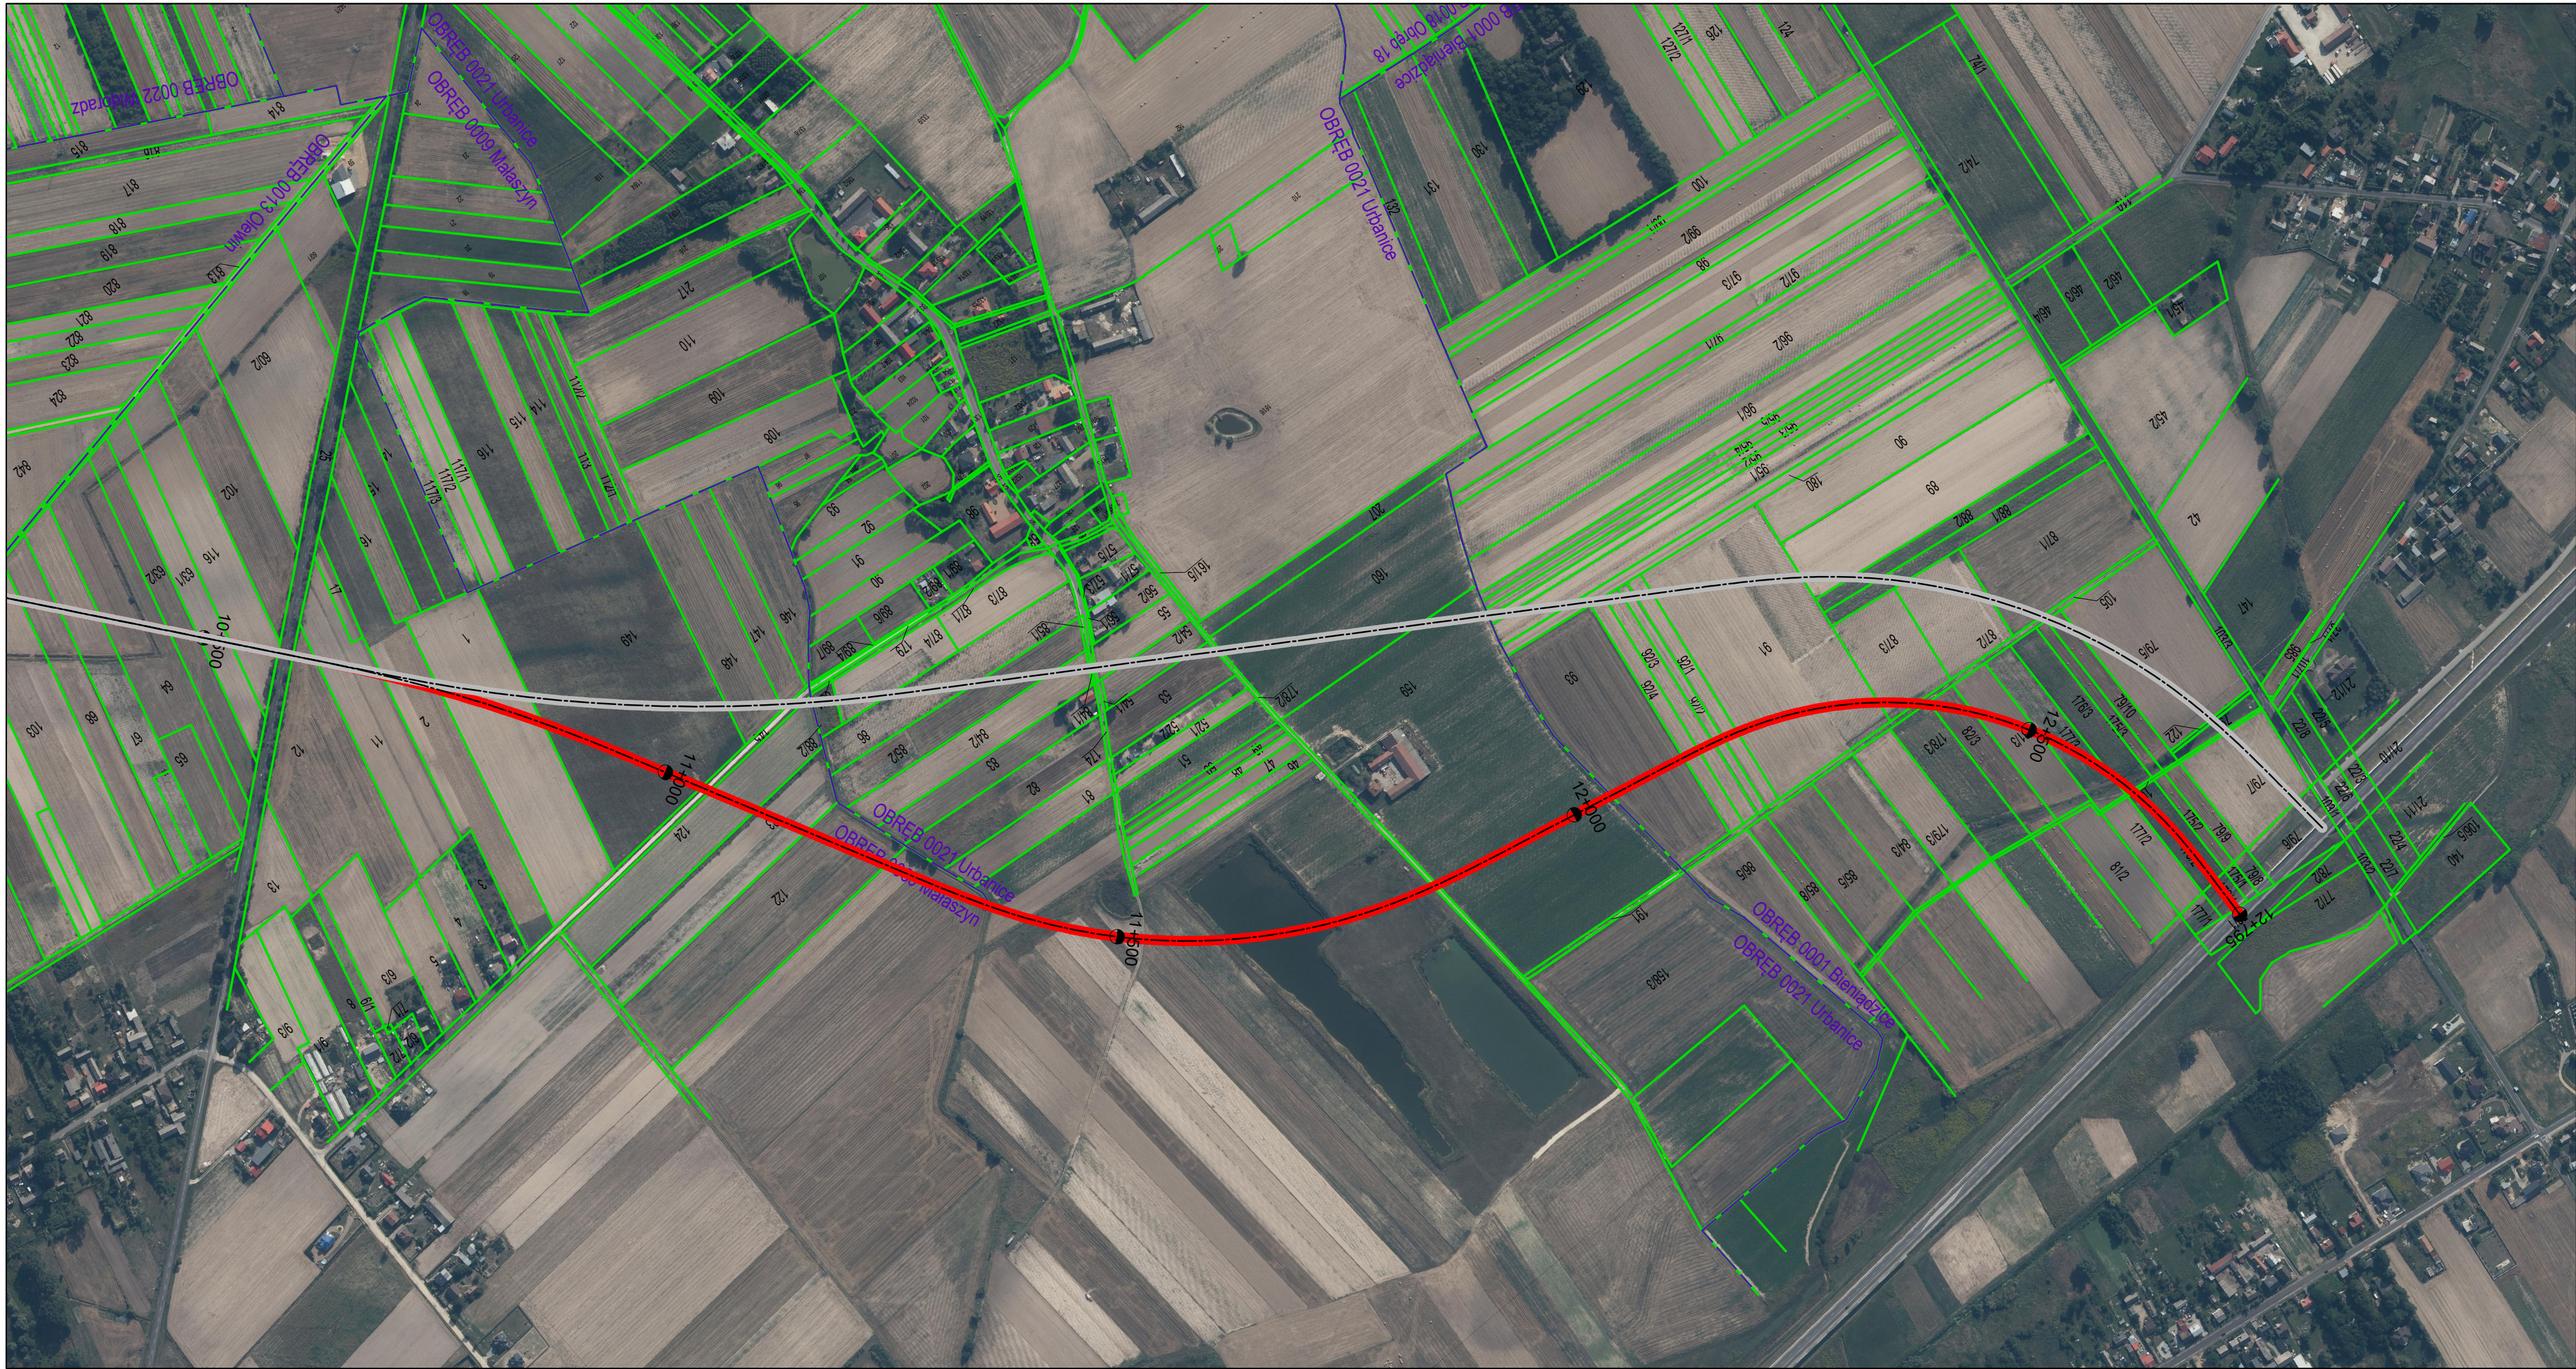


LEGENDA

- proj. oś po korekcie
- proj. oś przed korektą

Jednostka projektowa: WIA		IVIA S.A. www.ivia.pl biuro@ivia.pl		Siedziba spółki: al. W. Roździeńskiego 91 40-203 Katowice tel. +48 608 548 630		Biuro Czechowice - Dziedzice: ul. Kasprzowicza 46 43-502 Czechowice - Dziedzice tel./fax +48 33 822 46 67		Nr umowy: 2/12/U/2020 z dnia 17.12.2020r.	
Inwestor: Skarb Państwa Generalny Dyrektor Dróg Krajowych i Autostrad z siedzibą w Warszawie ul. Wronia 53, 00-874 Warszawa 				Zamierzenie budowlane: Opracowanie Studium Korytarzowego i Studium Techniczno-Ekonomiczno-Środowiskowego z elementami Koncepcji Programowej wraz z materiałami do uzyskania Decyzji o Środowiskowych Uwarunkowaniach dla zadania „Budowa obwodnicy Wielunia w ciągu drogi krajowej nr 45”					
				Przedmiot opracowania: TOM B - ROZWIĄZANIA TECHNICZNE					
Rodz. oprac.: SK		Nazwa rysunku: PLAN SYTUACYJNY - wariant W4							
Branża: drogowa		Skala: 1:5 000							
Data: 10.2021									
Funkcja:		Tytuł, imię i nazwisko				Nr uprawnień, specjalność		Podpis	
BRANŻA DROGOWA									
Główny Projektant:		mgr inż. Rafał DRASZCZYK				SLK/1477/POOD/06, drogowa			
Projektant:		mgr inż. Tomasz WUJCICKI				SLK/3638/POOD/11, drogowa			
Projektant:		inż. Krzysztof PACH				SLK/0171/POOD/06, drogowa			
Sprawdził:									
Opracował:									
Opracował:									