

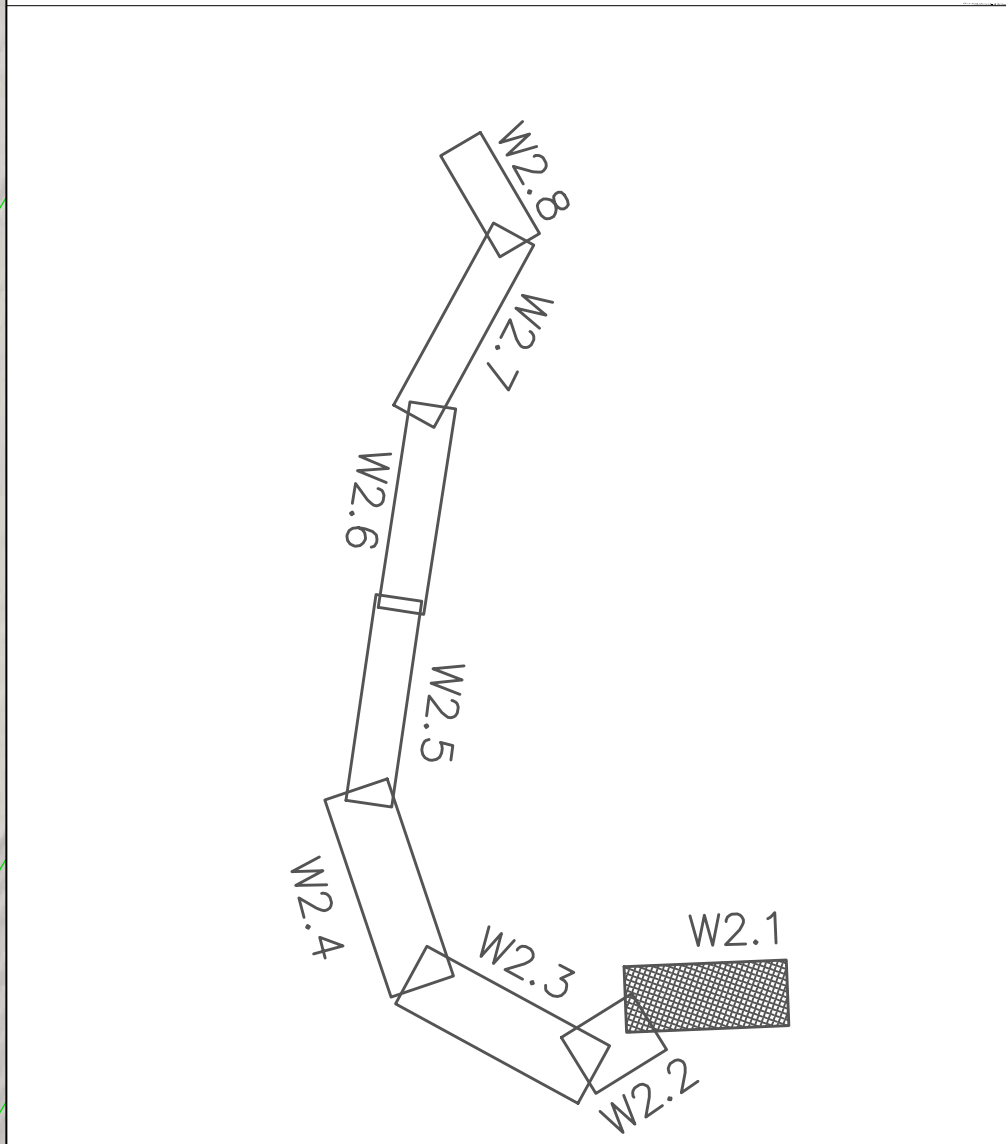
 


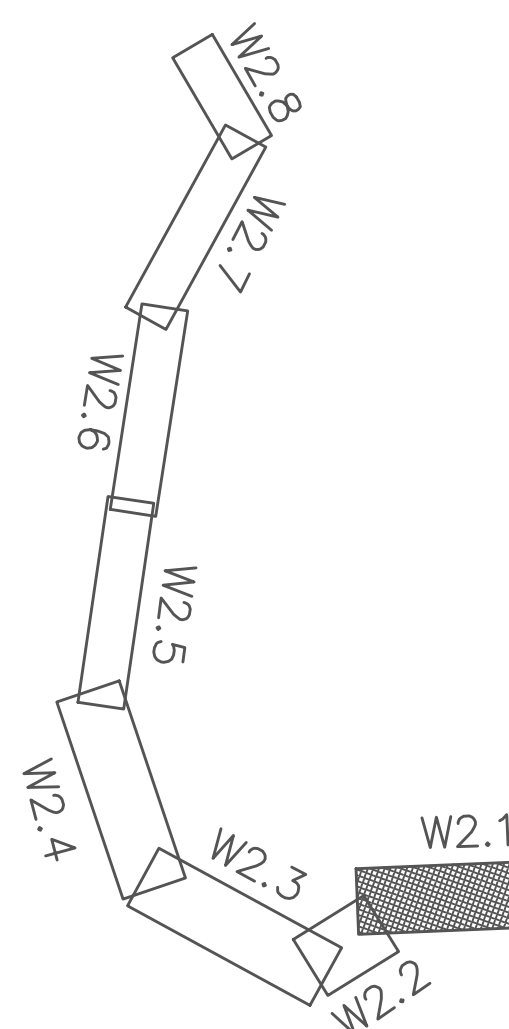


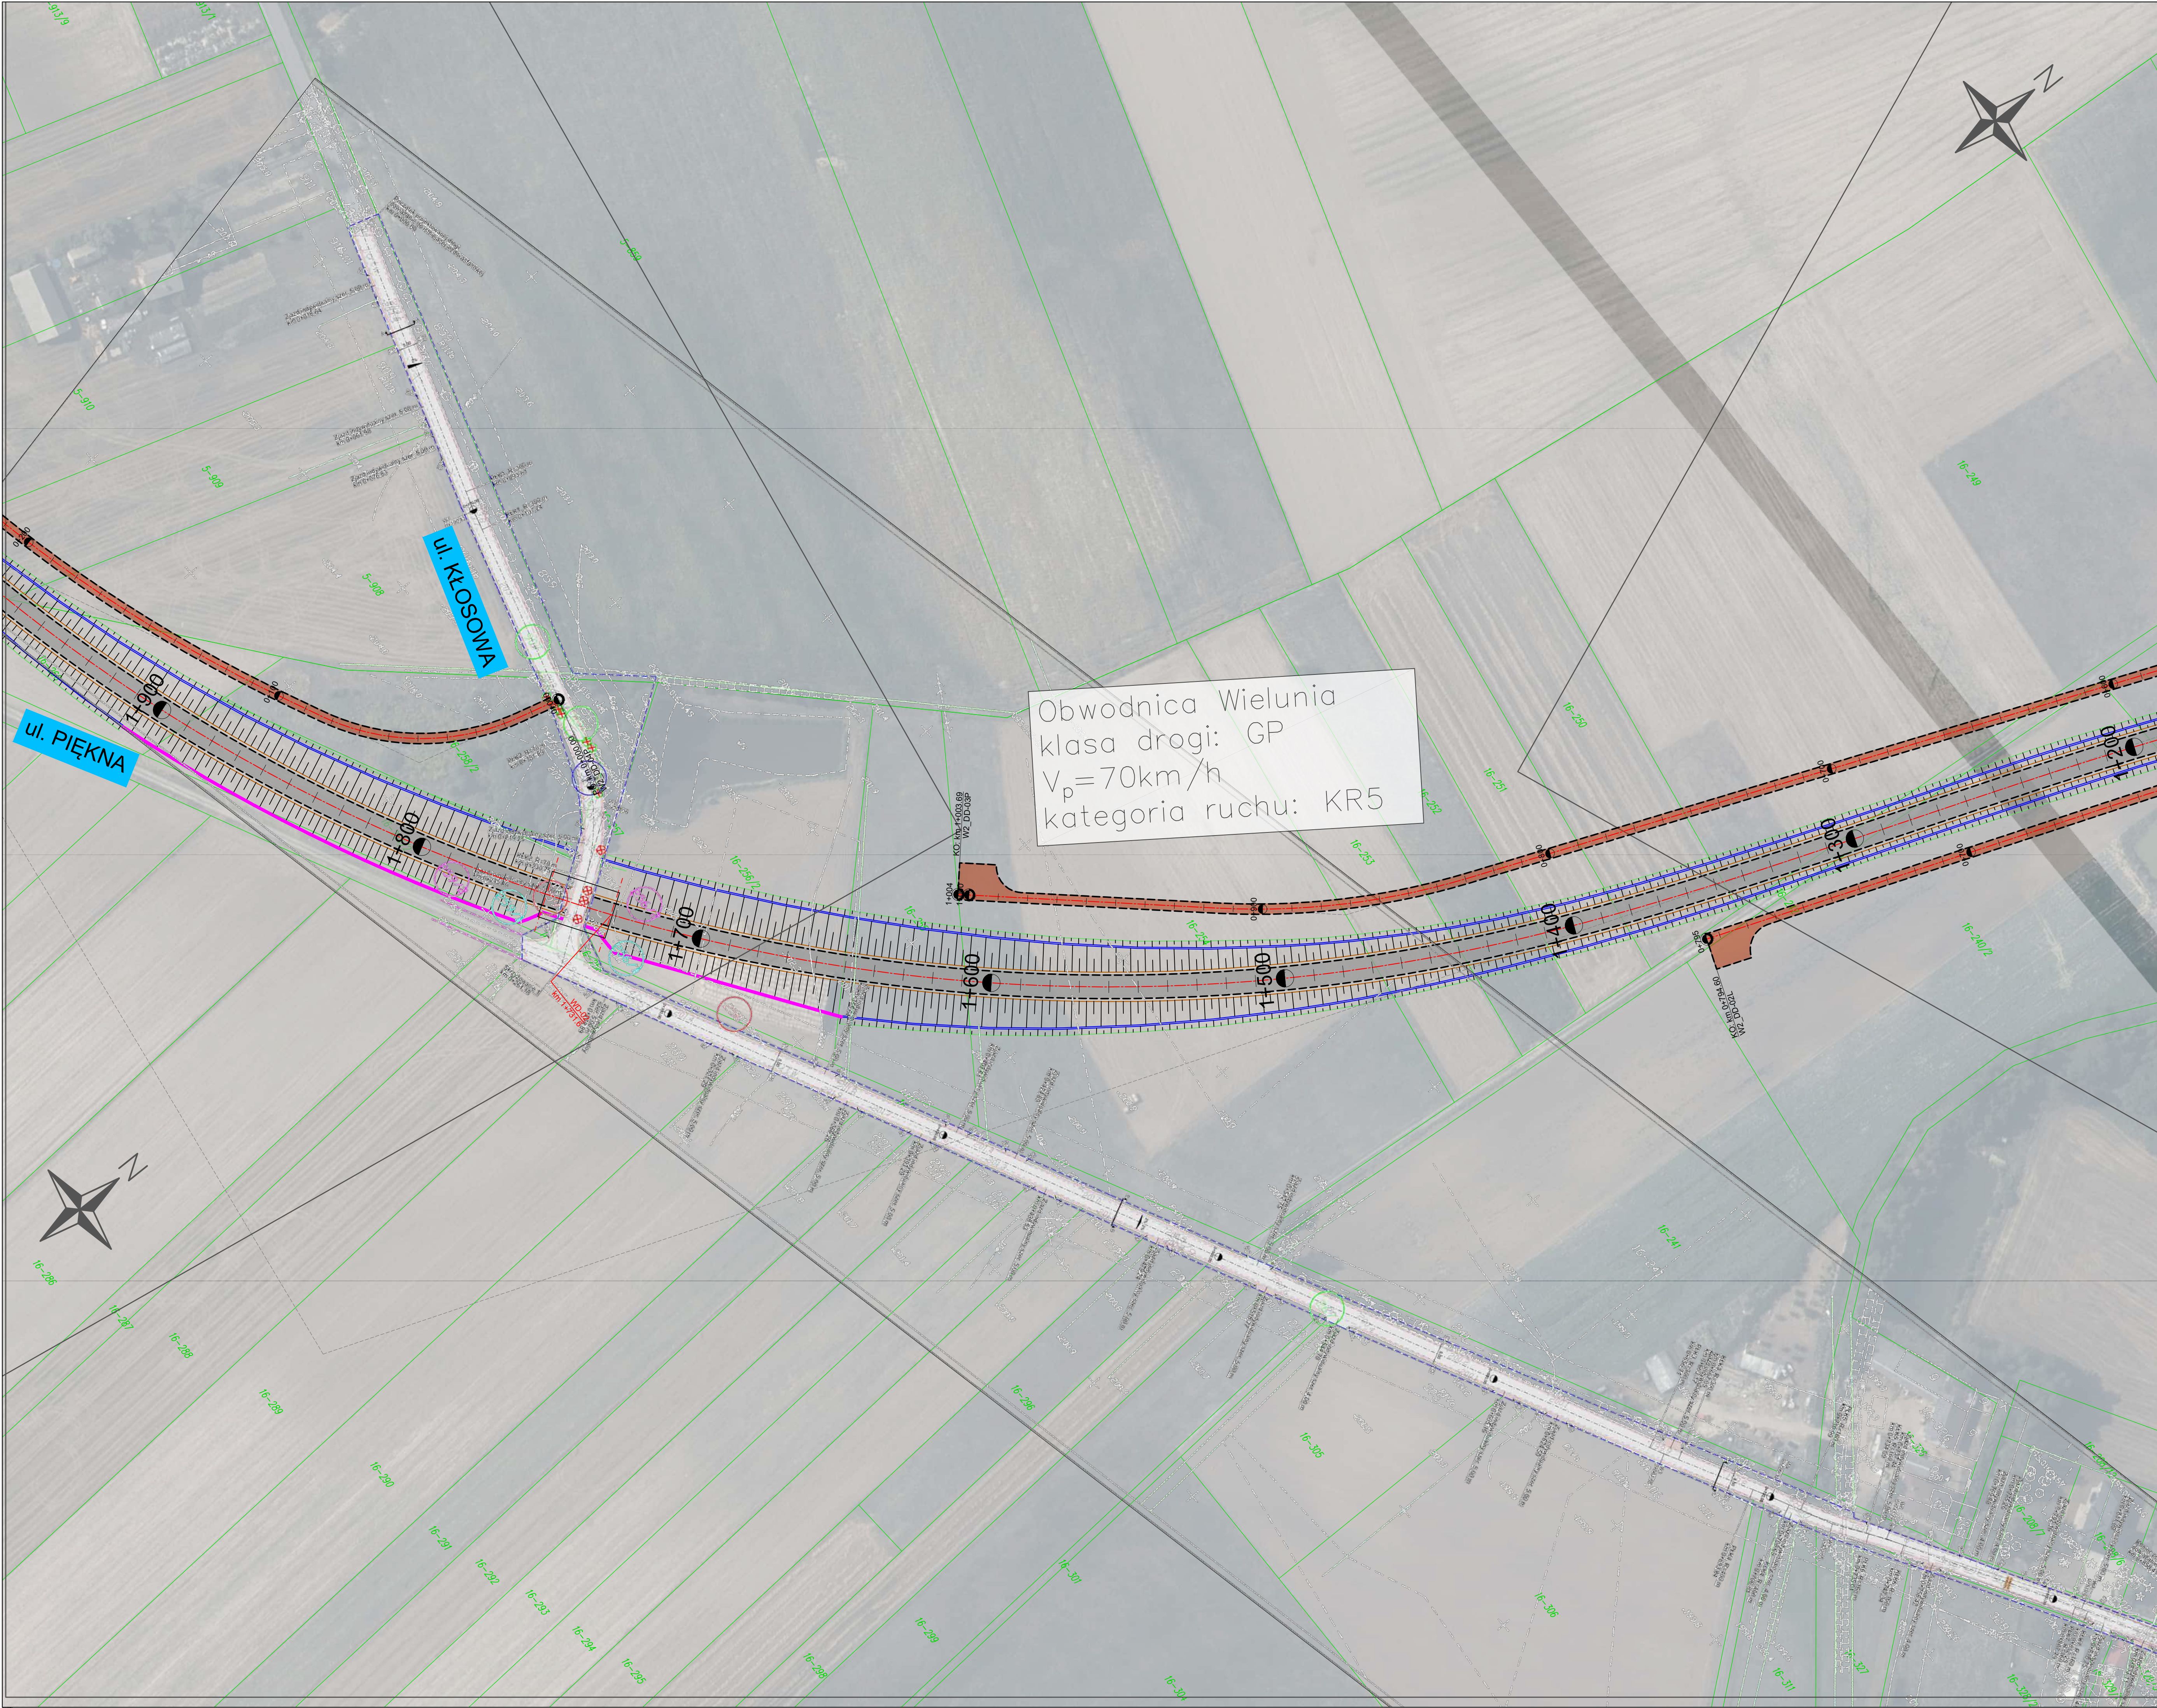



Obwodnica Wielunia
klasa drogi: GP
 $V_p=70\text{km/h}$
kategoria ruchu: KR5

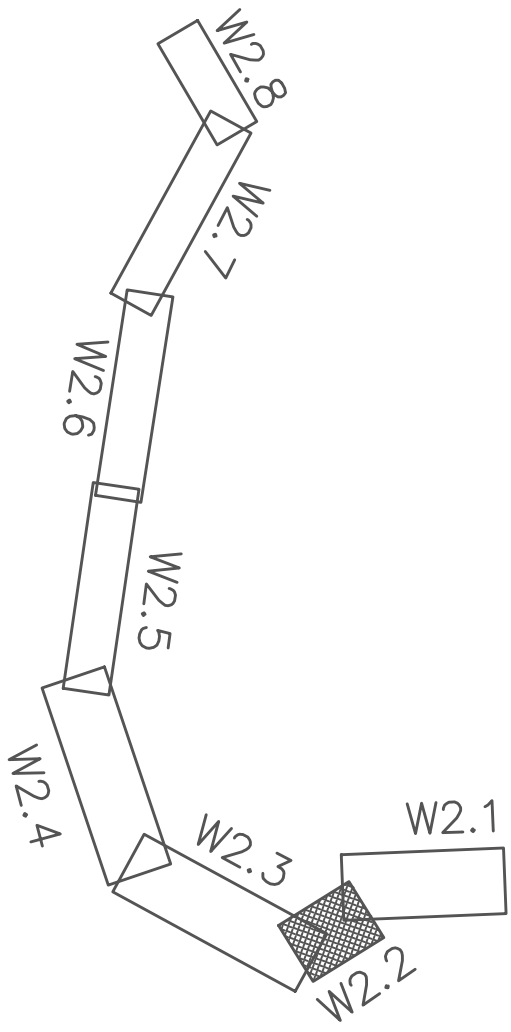



Inwestor: Skarb Państwa Generalny Dyrektor Dróg Krajowych i Autostrad z siedzibą w Warszawie ul. Wronia 53, 00-874 Warszawa		Zamierzanie budowlane:		Opracowanie Studium Korytarzowego i Studium Techniczno-Ekonomiczno-Srodowskowego z elementami koncepcji Programowej wraz z materiałami do uzyskania Decyzji o Środowiskowych Uwarunkowaniach dla zadania „Budowa obwodnicy Wielunia w ciągu drogi krajowej nr 45”					
GDDKiA		Przedmiot opracowania:		TOM B - ROZWIĄZANIA TECHNICZNE					
Rodz. oprac.: Branża:		STEŚ drogowa		Nazwa rysunku: PLAN SYTUACYJNY		W2		Nr rys.: 2W22	
Data: 06.2022		Skala:		1:1 000					
Funkcja:		Tytuł, imię i nazwisko		Nr uprawnień, specjalność		Podpis			
BRANŻA DROGOWA									
Główny Projektant:		mgr inż. Rafał DRASZCZYK		SLK/1477/POOD/06, drogowa					
Projektant:		mgr inż. Tomasz WIJCICKI		SLK/3638/POOD/11, drogowa					
Projektant:		inż. Krzysztof PACH		SLK/0171/POOD/06, drogowa					
Sprawdził:									
Opracował:									
Opracował:									


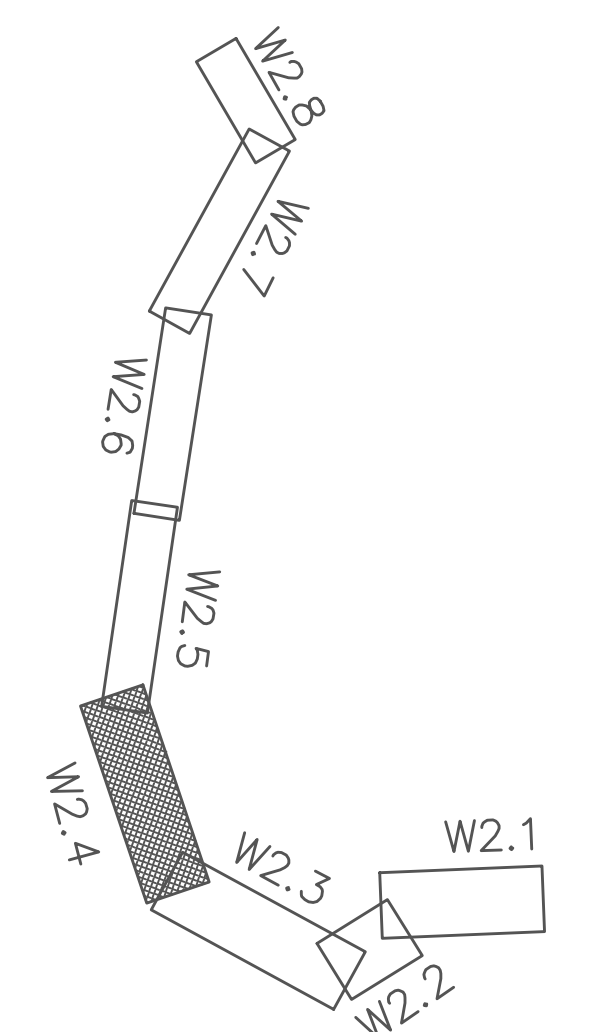
[illegible]

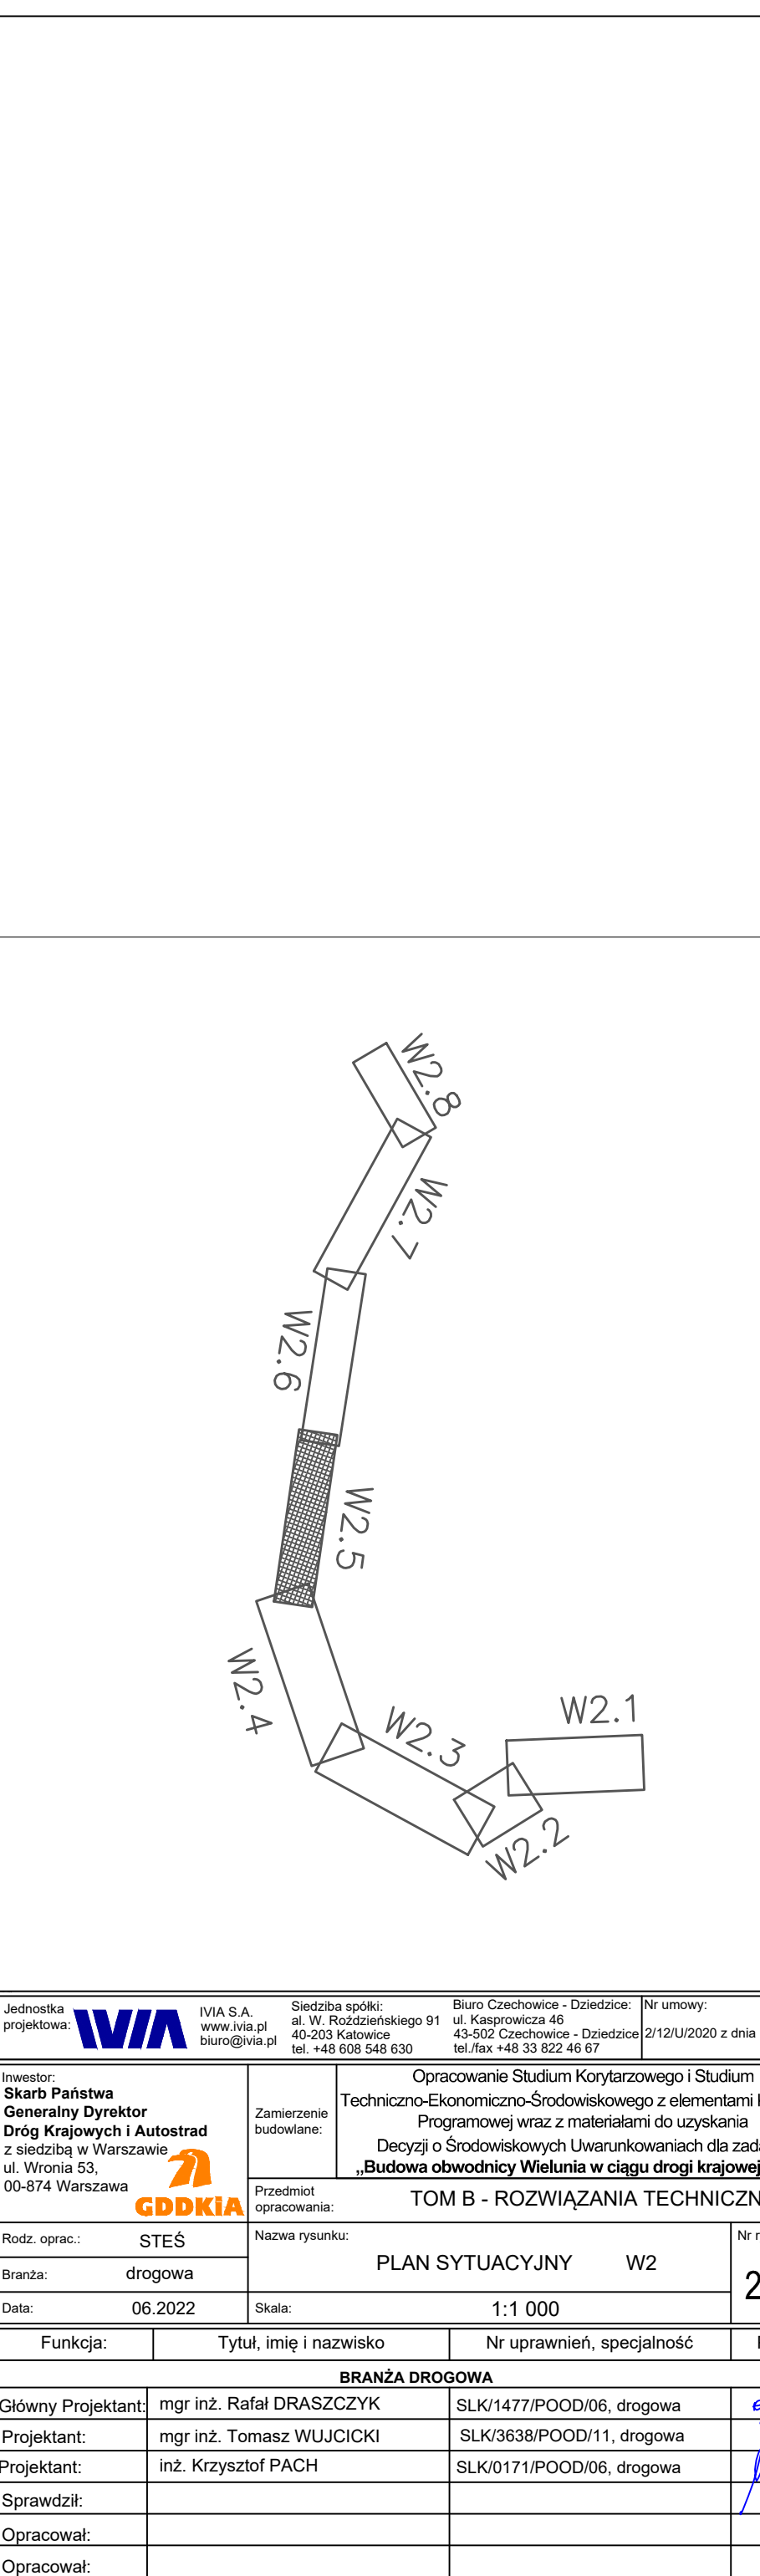

 


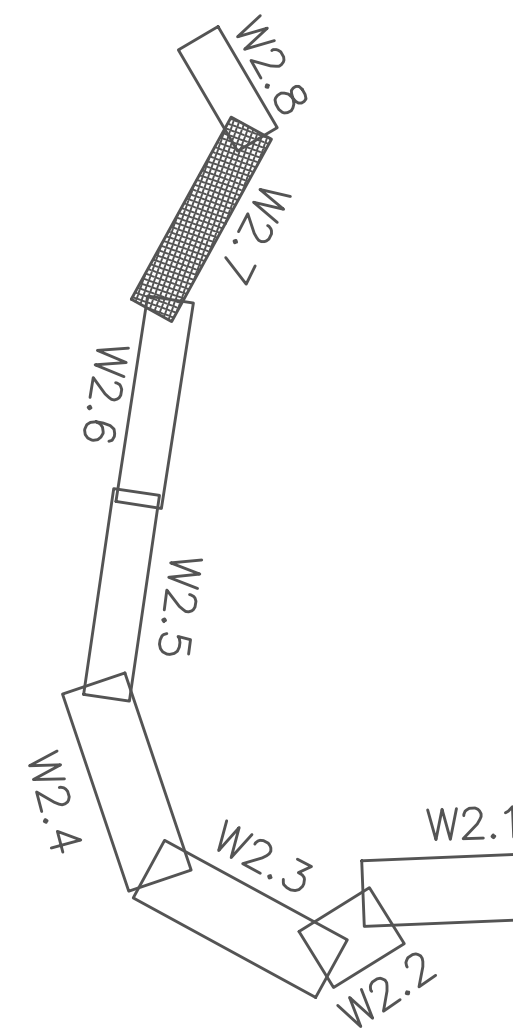 [illegible]

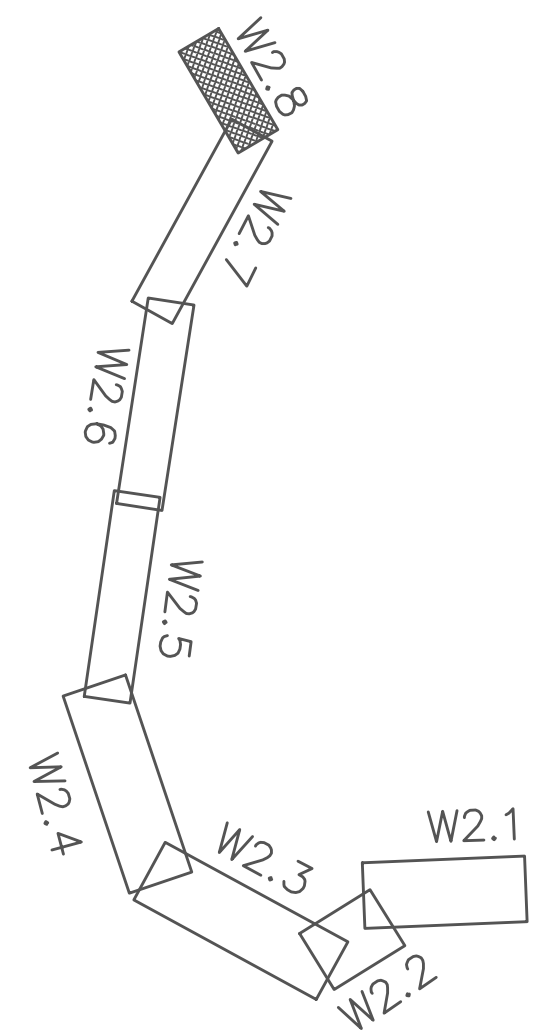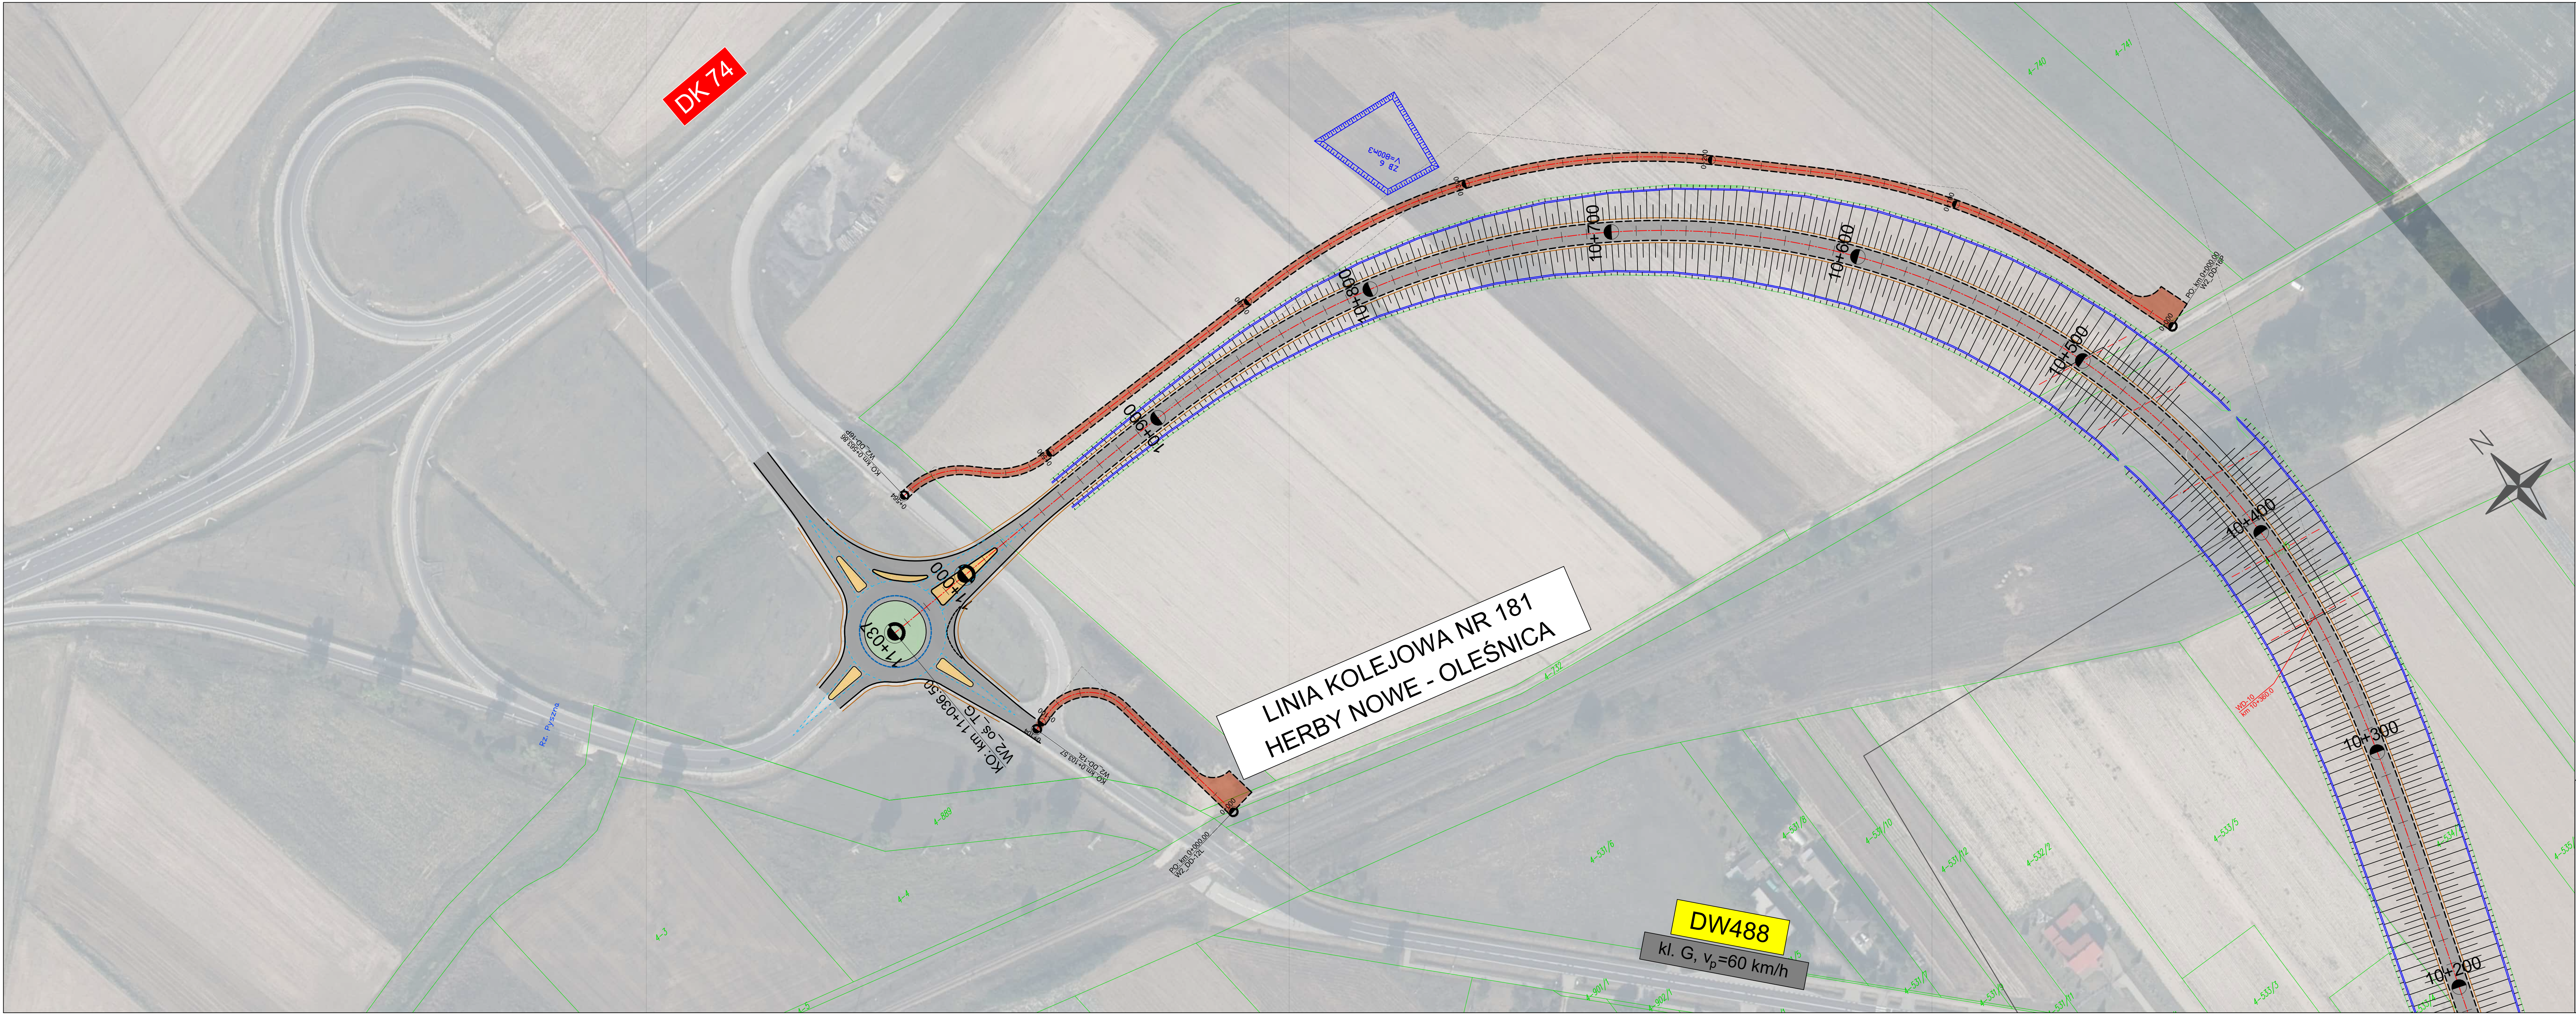

Jednostka projektowa: WIA		Siedziba spółki: WIA S.A. ul. W. Reymonta 91 40-203 Katowice tel. +48 33 522 46 67		Biuro Ciepłotek: WIA S.A. ul. Reymonta 91 40-203 Katowice tel. +48 33 522 46 67		Biuro Ciepłotek: WIA S.A. ul. Reymonta 91 40-203 Katowice tel. +48 33 522 46 67		Nr umowy: 2/12/2020 z dnia 17.12.2020	
Inwestor: Skarż Państwa Generalny Dyrektor Drog Krajowych i Autostrad z siedzibą w Warszawie ul. Wronia 52, 00-574 Warszawa		Zamierzenie: Opracowanie Studium Korytarzowego i Studium Techniczno-Ekonomiczno-Srodkowskiego z elementami Konsepcji Programowej wraz z materiałami do uzyskania Decyzji o Środkowskich Uwarunkowaniach dla zadania „Budowa obwodnicy Wiatunia w ciągu drogi krajowej nr 45”		Przedmiot opracowania: TOM B - ROZWIĄZANIA TECHNICZNE		Nazwa rysunku: PLAN SYTUACYJNY W2		Nr rys.: 2W2.8A	
Rodz. oprac.: STES		Branża: drogowa		Data: 06.2022		Skala: 1:1 000		Funkcja: BRANŻA DROGOWA	
Główny Projektant: mgr inż. Rafał DRASZCZYK		Projektant: mgr inż. Tomasz WIJCIK		Projektant: inż. Krzysztof PACH		Sprawdził: 		Opracował: 	
SLK/1477/POOD/06, drogowa		SLK/3638/POOD/11, drogowa		SLK/0171/POOD/06, drogowa					