


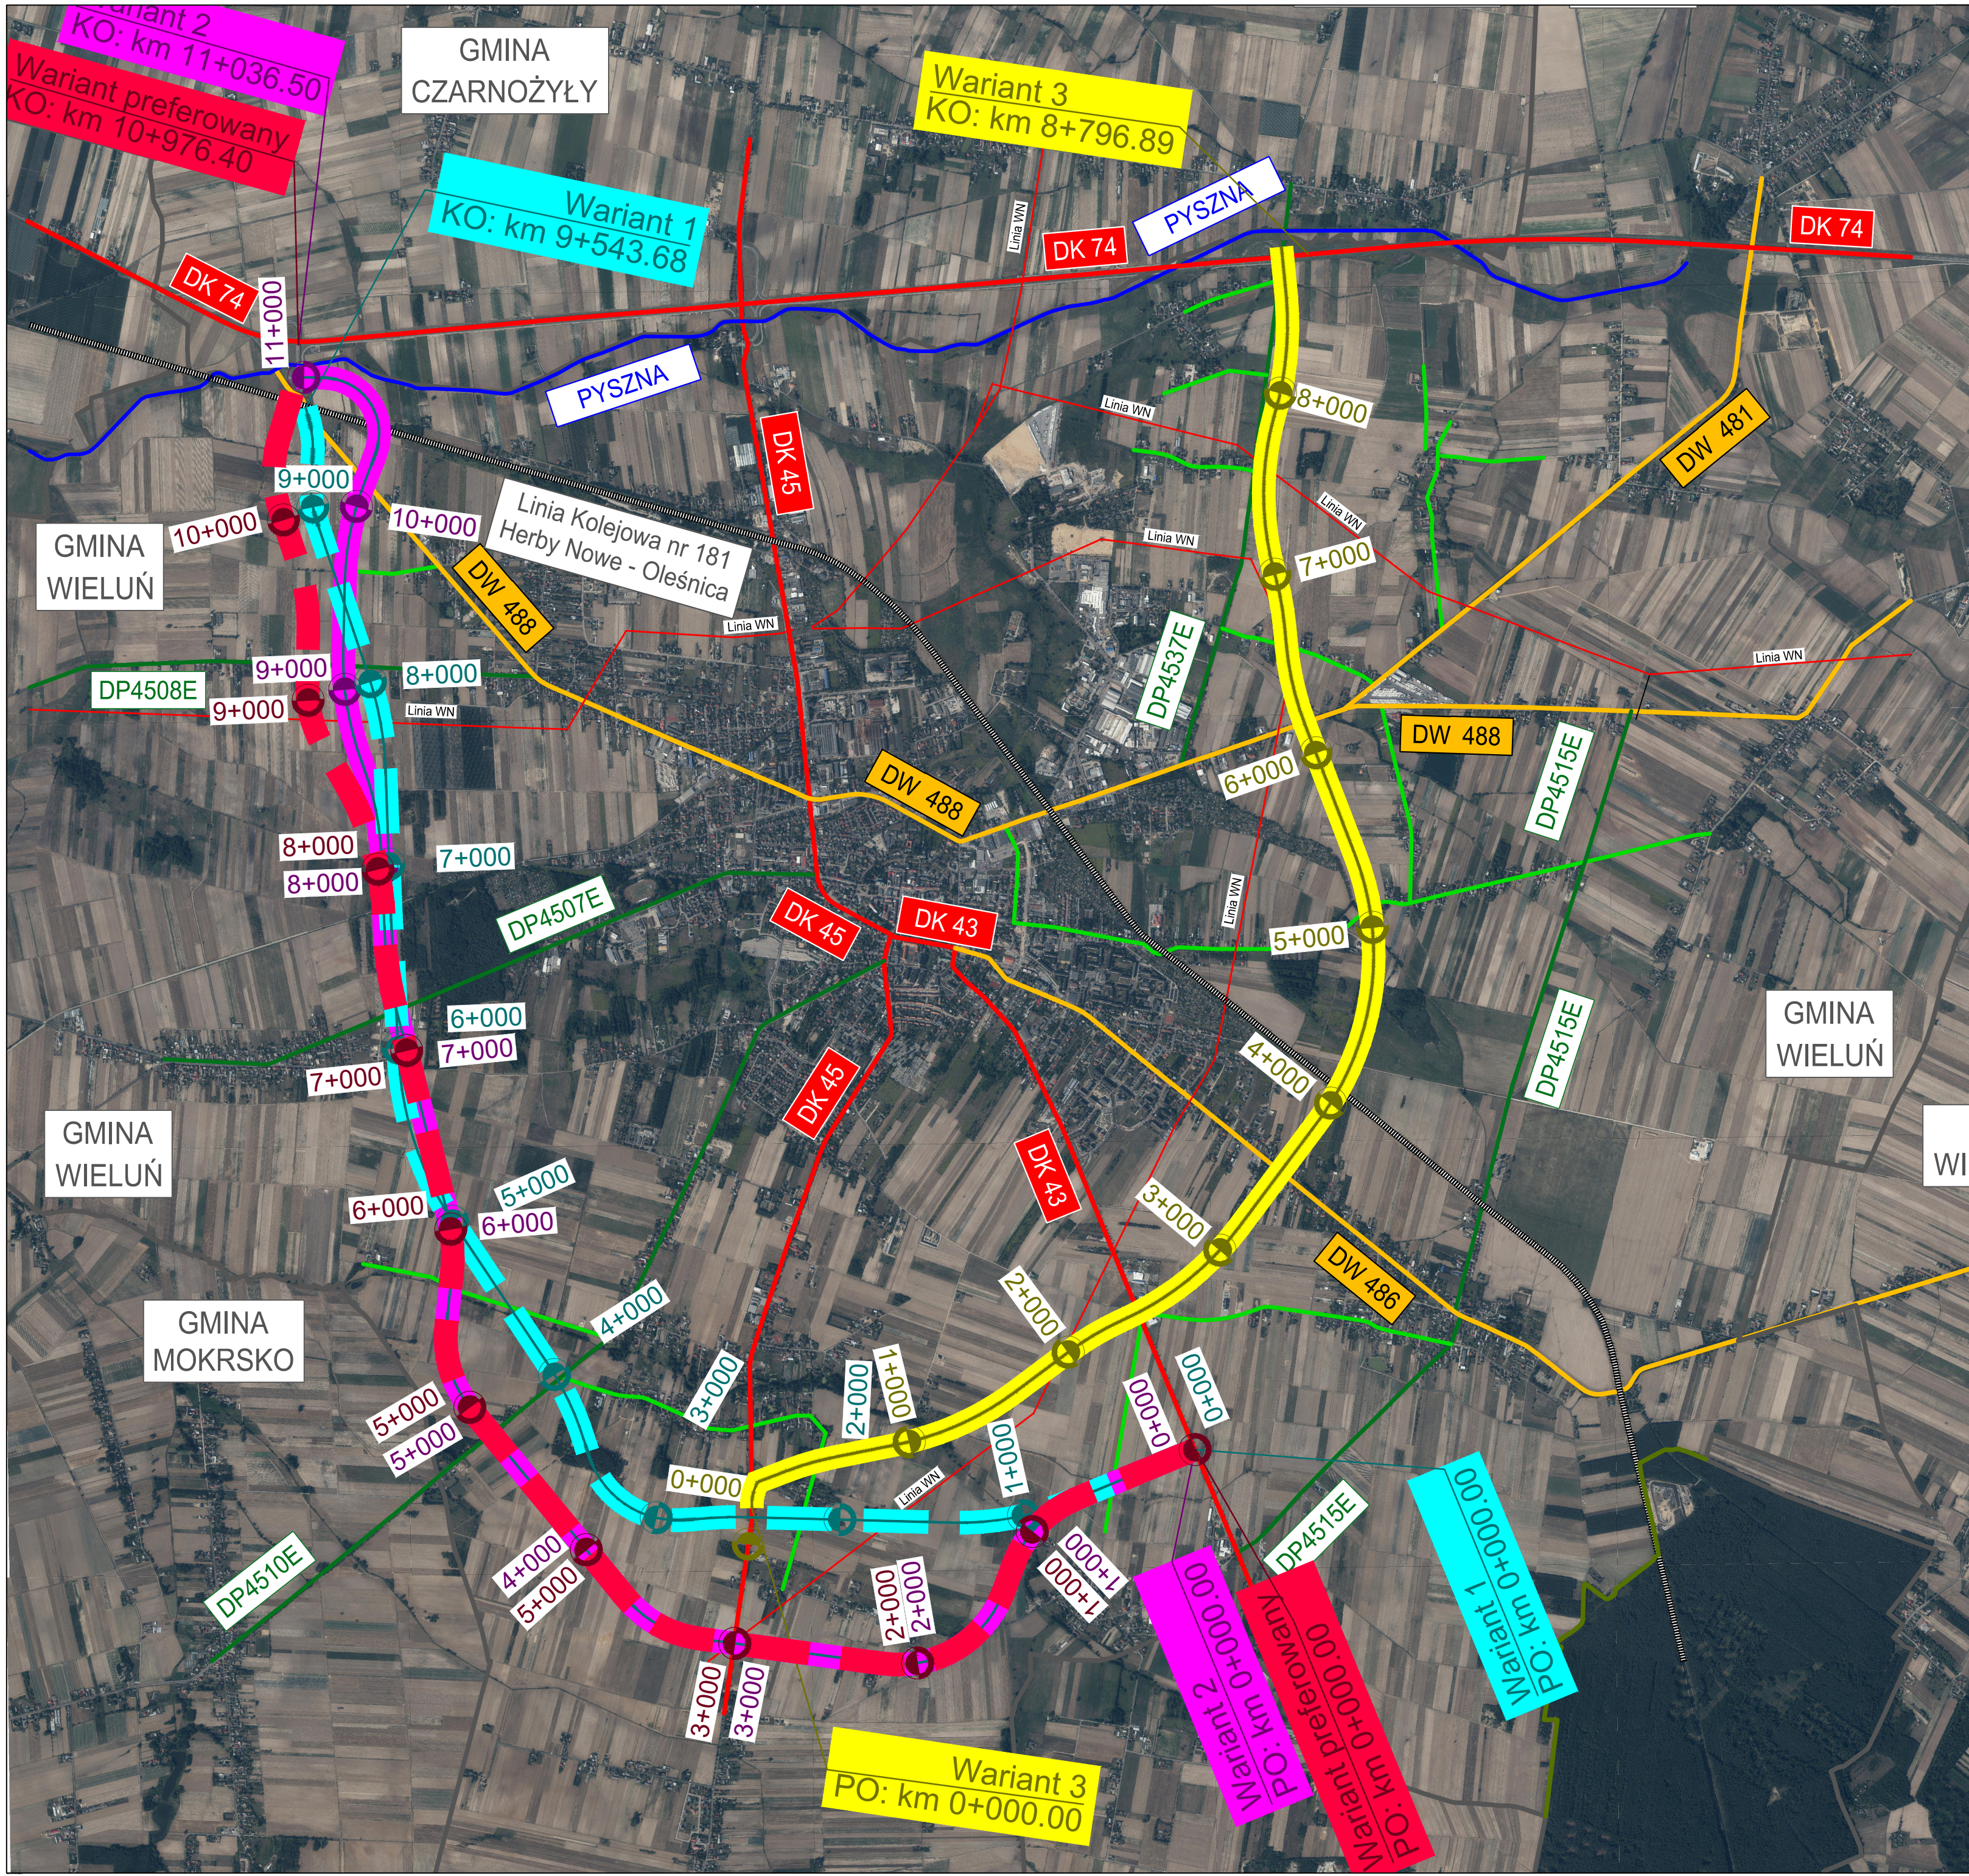

- LEGENDA:
- ISTN. DROGA KRAJOWA
 - ISTN. DROGA WOJEWÓDZKA
 - ISTN. DROGA POWIATOWA
 - POZOSTAŁE ISTN. DROGI
 - ISTN. LINIA KOLEJOWA
 - RZĘKA / CIEK
 - GRANICA GMINY
 - GRANICA PARKU KRAJOBRAZOWEGO
 - ISTN. LINIA WN
 - PROJEKTOWANA OBWODNICA WIELUNIA:
 - WARIANT 1
 - WARIANT 2
 - WARIANT 3
 - WARIANT PREFEROWANY

Jednostka projektowa: 	IVIA S.A. www.ivia.pl biuro@ivia.pl	Siedziba spółki: al. W. Roździeńskiego 91 40-203 Katowice tel. +48 608 548 630	Biuro Czechowice - Dziedzice: ul. Kasprzowicza 46 43-502 Czechowice - Dziedzice tel./fax +48 33 822 46 67	Nr umowy: 2/12/U/2020 z dnia 17.12.2020	
Inwestor: Skarb Państwa Generalny Dyrektor Dróg Krajowych i Autostrad z siedzibą w Warszawie ul. Wronia 53, 00-874 Warszawa 		Zamierzenie budowlane:	Opracowanie Studium Korytarzowego i Studium Techniczno-Ekonomiczno-Środowiskowego z elementami Koncepcji Programowej wraz z materiałami do uzyskania Decyzji o Środowiskowych Uwarunkowaniach dla zadania „Budowa obwodnicy Wielunia w ciągu drogi krajowej nr 45”		
Rodz. oprac.:	STEŚ-R	Nazwa rysunku:			Nr rys.:
Branża:	-	ORIENTACJA			1
Data:	01.2023	Skala:			1:25 000