
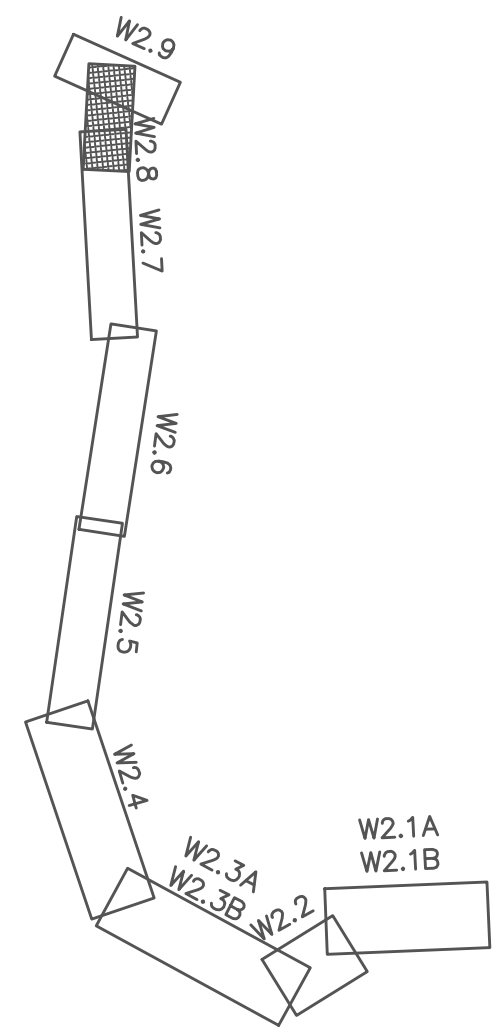
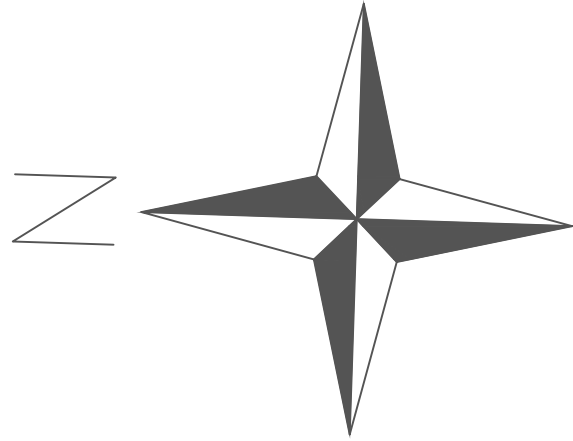


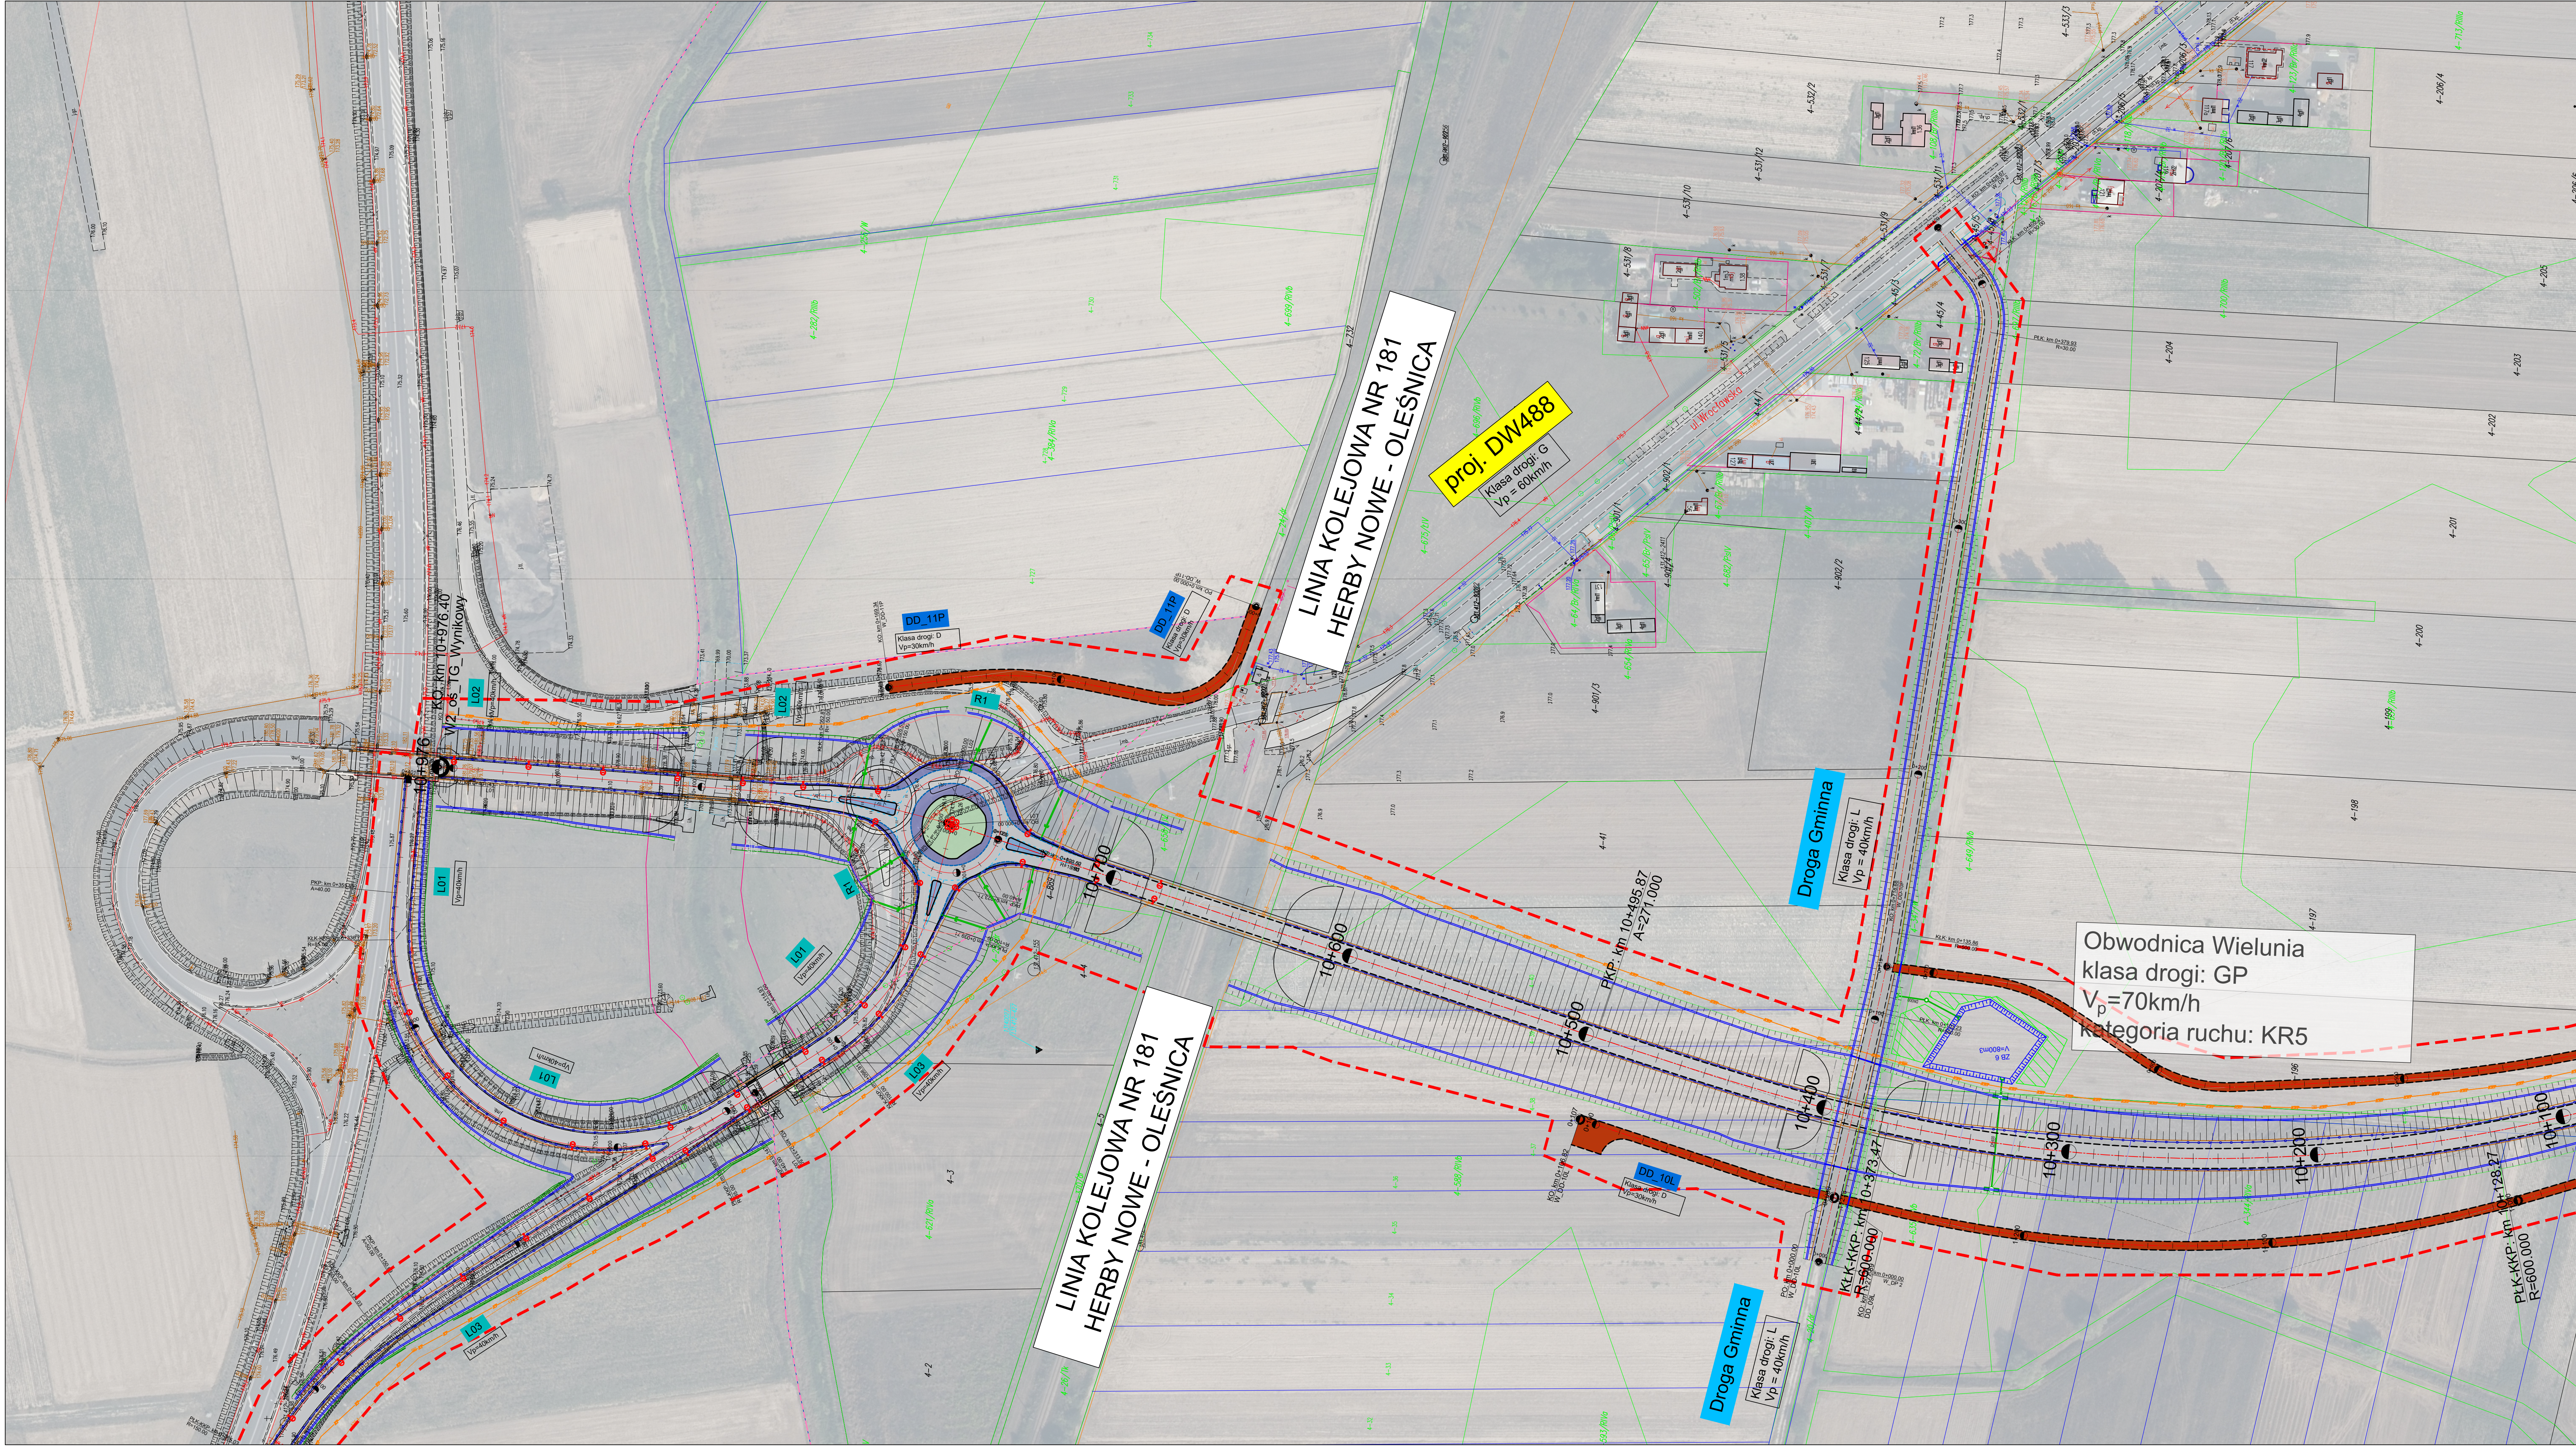

Rodz. oprac.: STES		Nazwa rysunku: PLAN SYTUACYJNY		Skala: 1:1 000		Nr rys.: 2/WW/8	
Branda: drogowa		Funkcja: Tytuł, imię i nazwisko		Nr uprawnień, specjalność		Podpis	
Data: 01.2023		Funkcja: Tytuł, imię i nazwisko		Nr uprawnień, specjalność		Podpis	
