
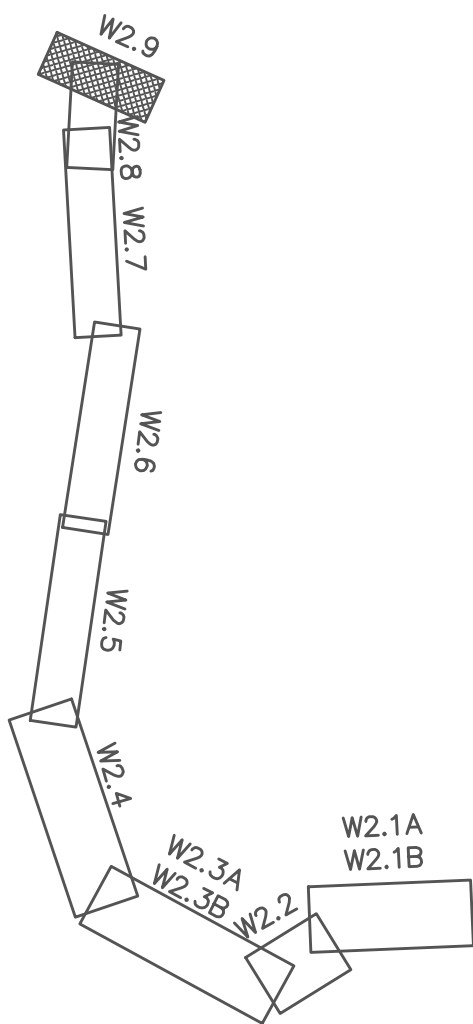
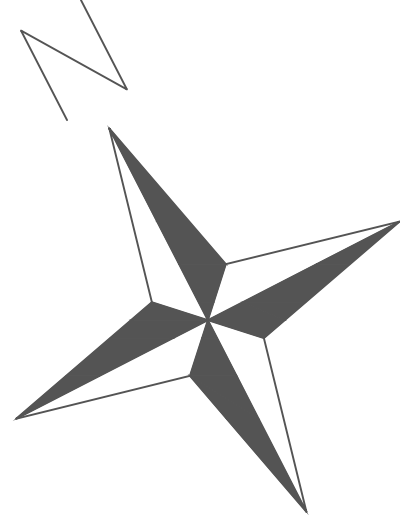


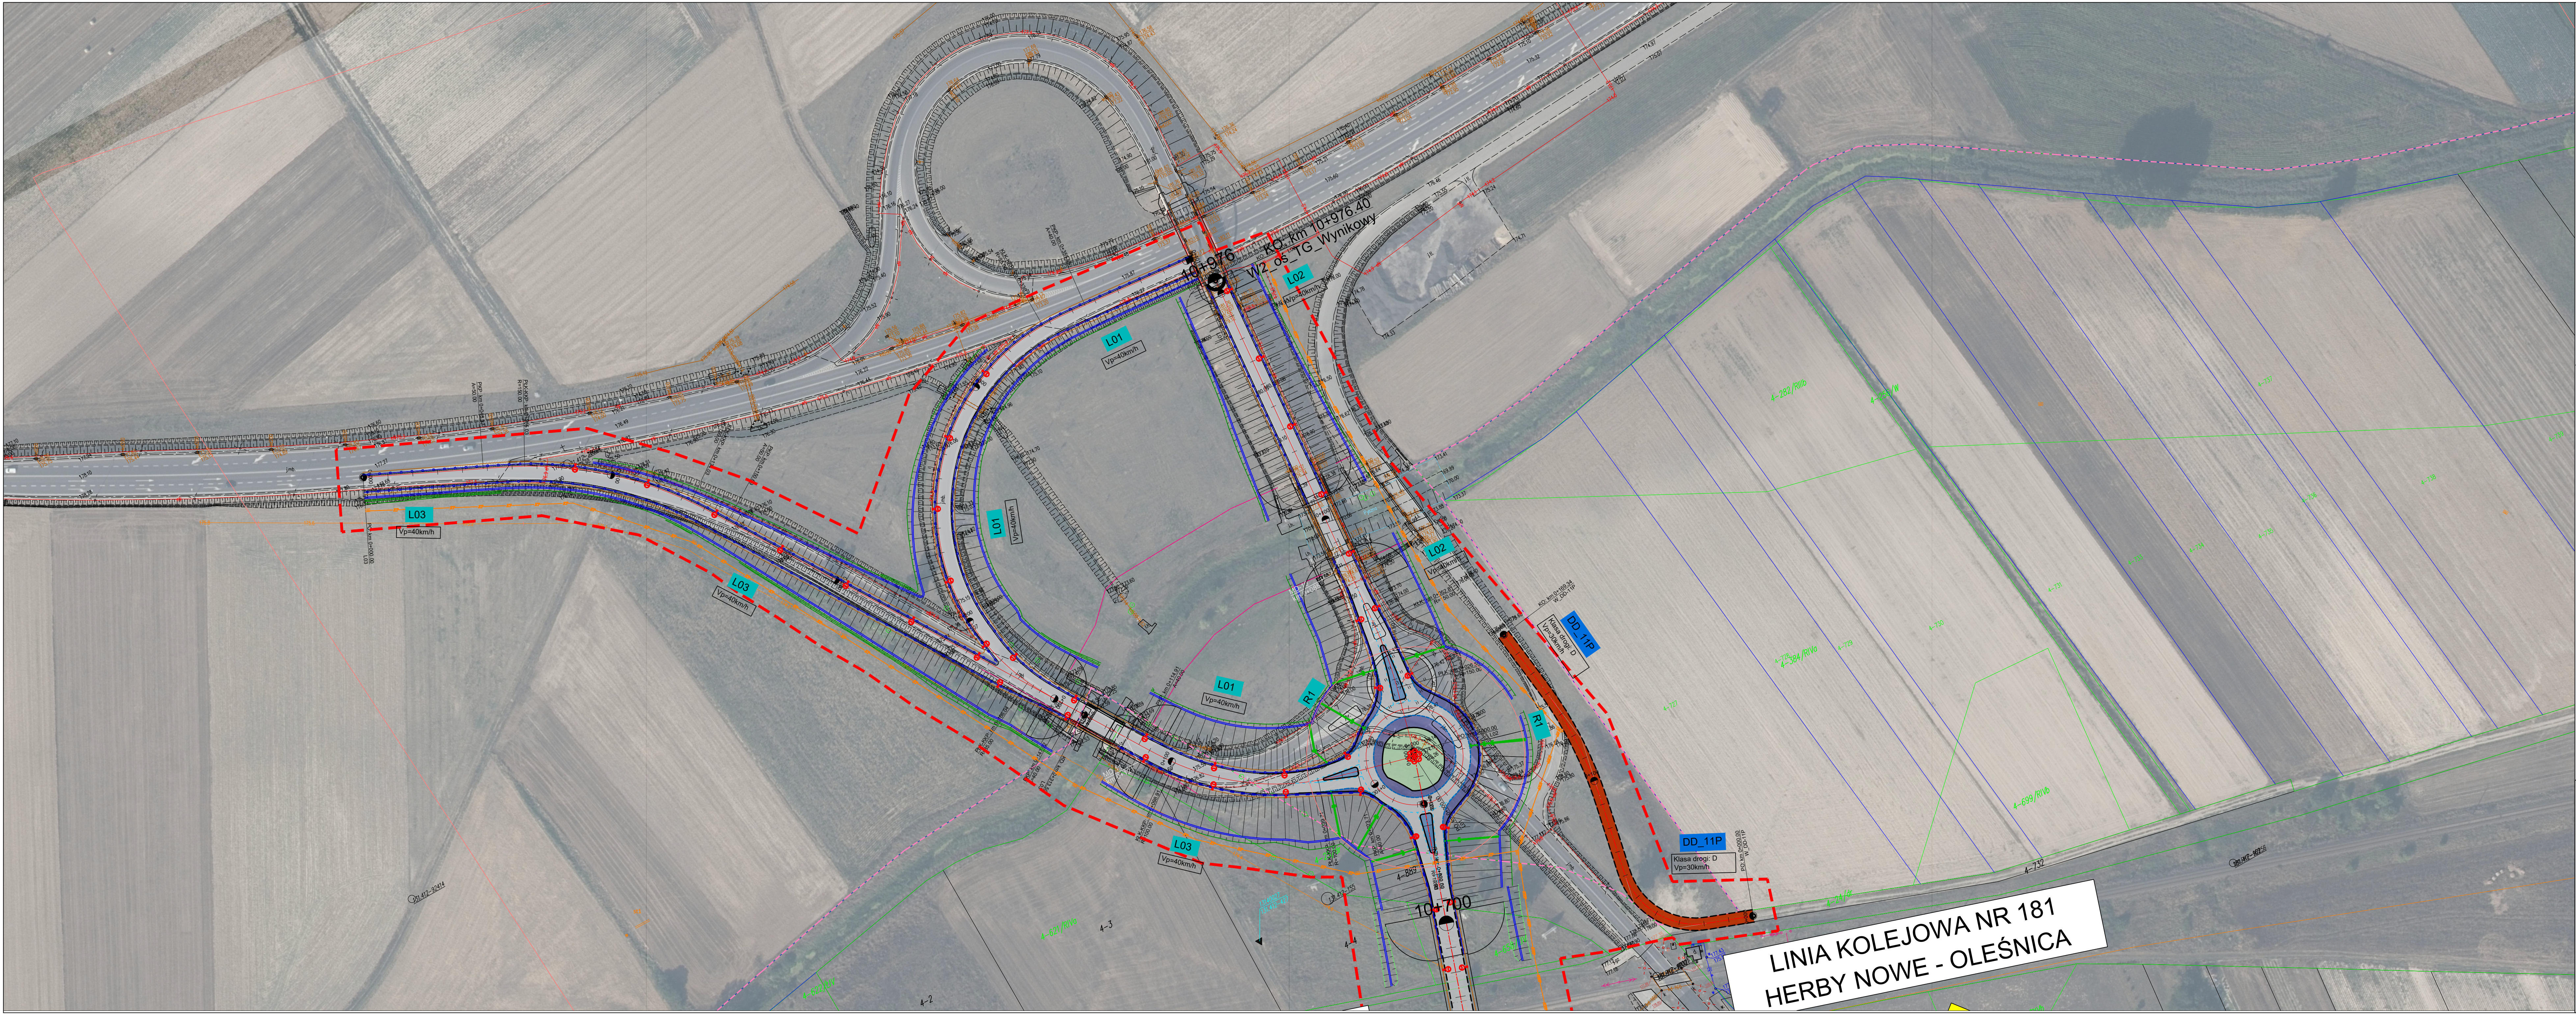

**LINIA KOLEJOWA NR 181
HERBY NOWE - OLEŚNICA**

Jednostka projektowa: WIA		WIA S.A. www.wia.pl biuro@wia.pl		Siedziba spółki: ul. W. Reymonta 45 40-203 Katowice tel. +48 33 522 46 67		Biuro Cieplice - Dział: ul. Katowicka 45 43-502 Cieplice - Dział: ul. Katowicka 45 tel. +48 33 522 46 67		Nr umowy: 21/2020 z dnia 17.12.2020	
Inwestor: Skarb Państwa Generalny Dyrektor Drog Krajowych i Autostrad z siedzibą w Warszawie ul. Wierzyńska 52, 00-074 Warszawa				Zamierzenie: budowlane		Opracowanie Studium Korytarzowego i Studium Techniczno-Ekonomiczno-Środowiskowego z elementami Konsepcji Programowej wraz z materiałami do uzyskania Decyzji o Środowiskowych Uwarunkowaniach dla zadania „Budowa obwodnicy Wiatuła w ciągu drogi krajowej nr 45”			
GDdKA				Przedmiot opracowania:		TOM B - ROZWIĄZANIA TECHNICZNE			
Rodz. oprac.: STES		Nazwa rysunku: PLAN SYTUACYJNY		Nr rys.:		2.WW.9			
Branża: drogowa		Skala: 1:1 000							
Data: 01.2023									
Funkcja:		Tytuł, imię i nazwisko		Nr uprawnień, specjalność		Podpis			
BRANŻA DROGOWA									
Główny Projektant:		mgr inż. Rafał DRASZCZYK		SLK/1477/POOD/06, drogowa					
Projektant:		mgr inż. Tomasz WUJCICKI		SLK/3638/POOD/11, drogowa					
Projektant:		inż. Krzysztof PACH		SLK/0171/POOD/06, drogowa					
Sprawdził:									
Opracował:									
Opracował:									